




PT. BRIGHTSTAR

057




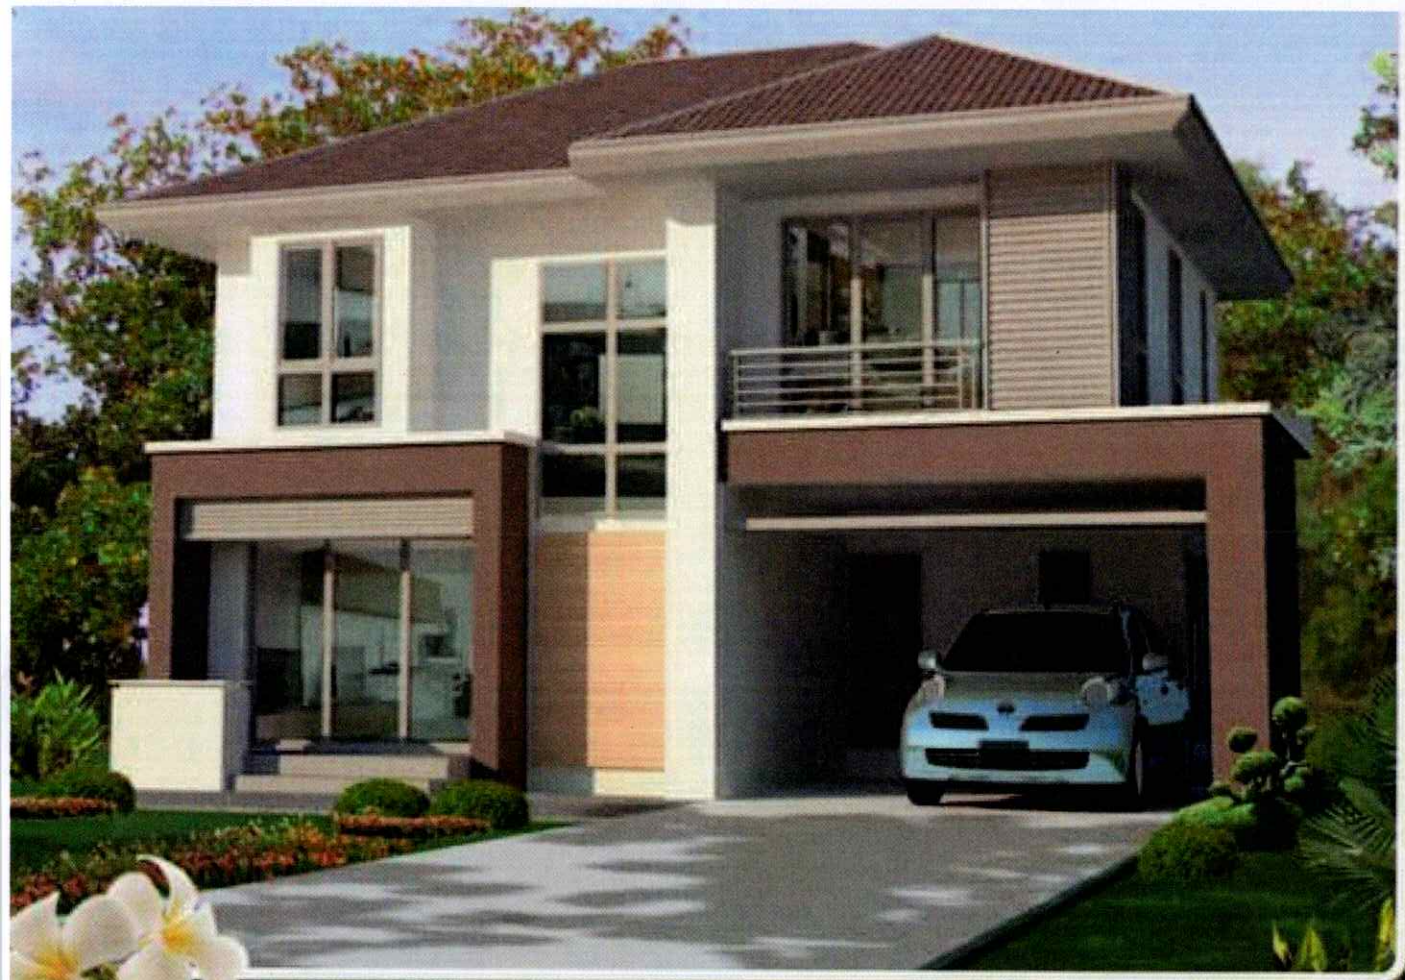

แพกา

057


บ้าน 2 ชั้น 3 ห้องนอน 3 ห้องน้ำ
พื้นที่ใช้สอยประมาณ 160 ตร.ม.
ขนาดที่ดินอย่างน้อย กว้าง 16.00 ม. ลึก 16.00 ม.*
ราคาต่อสร้างประมาณ 1,360,000 บาท **

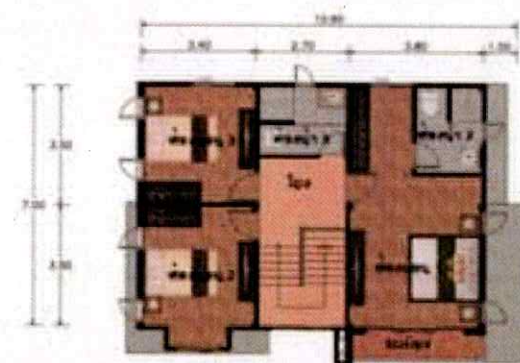

ชั้นที่ 2




ชั้นที่ 1

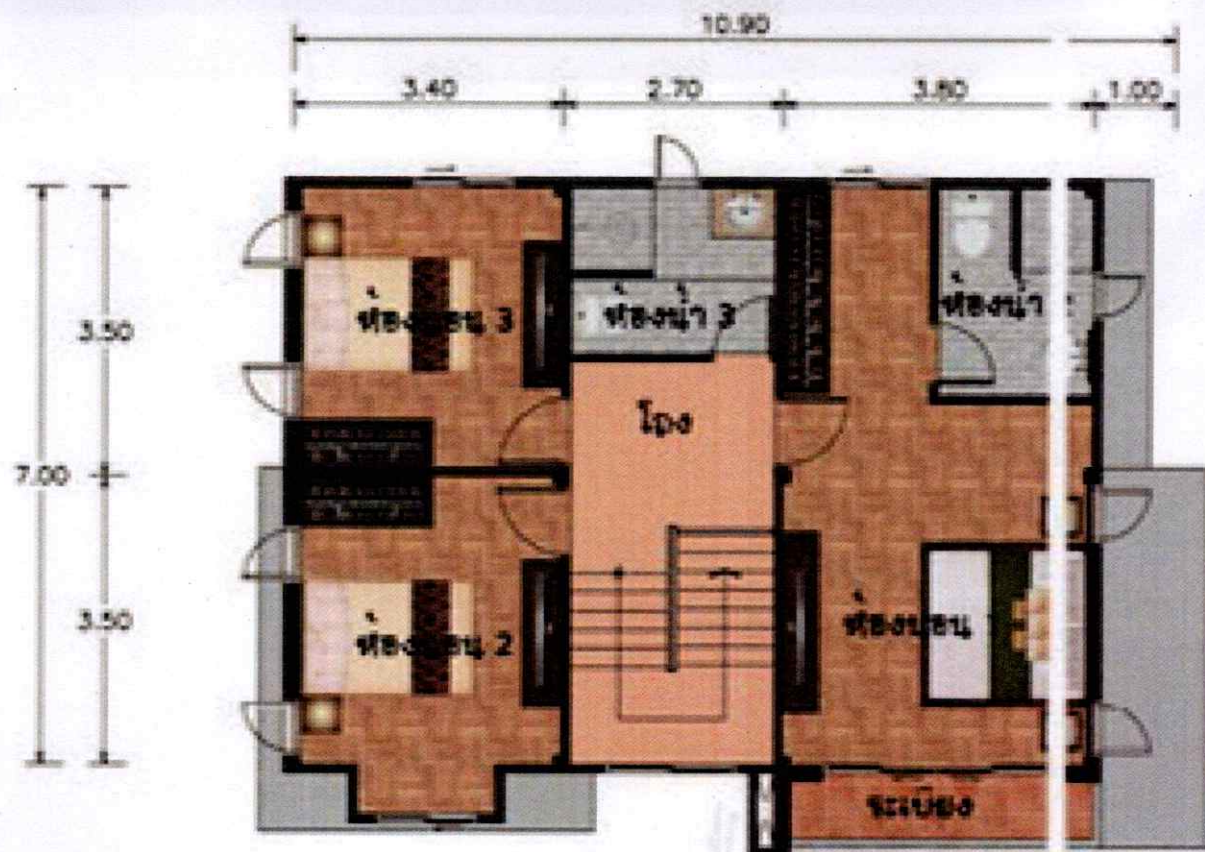

ผังที่ 2 ชั้น 2



ผังพื้นชั้นล่าง

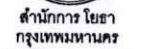

แบบบ้านอิมเพียประชาชน ระยะที่ 3

ม.ร.ว. ชูพันธุ์ บุรีดี
ผู้อำนวยการกองพัฒนาฯ
นายจุฑาท สัมภาส
รองผู้อำนวยการกองพัฒนาฯ
นางนันทา ชลิตานนท์
ปลัดกองพัฒนาฯ

ผู้อำนวยการสำนักการโยธา	
รองผู้อำนวยการสำนักการโยธา	
นายอภิสิทธิ์ ด้วงประพันธ์	
ผู้อำนวยการสำนักการออกแบบ	
นายวิชัย นภพร	
หัวหน้ากลุ่มงานสถาปัตยกรรม	
นายสันติสุข บุญปิก	22
หัวหน้ากลุ่มงานสถาปัตยกรรม	
นายอึ้ง ณะวิฑู	

[illegible]

นายอำเภอเมืองแม่ฮ่องสอน	
นายอำเภอเมือง	
นายอำเภอเมือง	

แบบ บ้านพักอาศัย 2 ชั้น

แบบที่ 057
ชื่อบ้าน เขก

NY 1000

เลขที่

DATE

สัญลักษณ์ประกอบแบบ

วันที่ :	วันที่	เวลา
ปีพ.ศ. 2533	A-01	20

စာမျက်နှာ	စာမျက်နှာ
01	33

FILE :
รายการพบไบนารี

Figure 2557

វិទ្យាស្ថានក្នុងប្រទេសកម្ពុជា

สถาบันเทคโนโลยีพระจอมเกล้าเจ้าคุณทหารลาดกระบัง






































































	หินอ่อน
	พราซอพลาซึมแผ่น
	คอนกรีตเสริมเหล็ก
	ผนังฉาบอิฐครึ่งแผ่น
	ผนังฉาบอิฐครึ่งแผ่น
	ผนังฉาบอิฐครึ่งแผ่นด้าน
	ผนังโครงสร้างไม้
	ผนัง GLASS BLOCK
	พราซอพลาซึมแผ่น สีดูถูกที่การฉาบสีดูถูกด้าน
	พราซอพลาซึมแผ่น สีดูถูกที่การฉาบสีดูถูกด้านในผนังสีขาว
	พราซอพลาซึมแผ่น สีดูถูกที่การฉาบสีดูถูกด้าน
	พราซอพลาซึมแผ่น สีดูถูกที่การฉาบสีดูถูกด้านในผนังสีขาว
	พราซอพลาซึมแผ่น สีดูถูกที่การฉาบสีดูถูกด้าน
	พราซอพลาซึมแผ่น สีดูถูกที่การฉาบสีดูถูกด้าน
	พราซอพลาซึมแผ่น สีดูถูกที่การฉาบสีดูถูกด้าน
	พราซอพลาซึมแผ่น สีดูถูกที่การฉาบสีดูถูกด้าน

แผ่นที่	รายการ	แผ่นที่	รายการ
	ปก	A-17	แบบรายละเอียด 3
A-01	สัญญาประกอบแบบ	A-18	แบบรายละเอียด
A-02	รายการประกอบแบบ	A-19	แบบรายละเอียด - ผนัง
A-03	รายละเอียด, ผนัง	A-20	แบบรายละเอียด
A-04	ผนัง		
A-05	ผนัง		
A-06	ผนัง		
A-07	ผนัง 1		
A-08	ผนัง 2		
A-09	ผนัง 3		
A-10	ผนัง 4		
A-11	ผนัง A-A		
A-12	ผนัง B-B		
၅	အထက်တန်းစားကျောင်းသားများအား အားပေးမှုပေးရန်
၆	အထက်တန်းစားကျောင်းသားများအား အားပေးမှုပေးရန်
၇	အထက်တန်းစားကျောင်းသားများအား အားပေးမှုပေးရန်
၈	အထက်တန်းစားကျောင်းသားများအား အားပေးမှုပေးရန်
၉	အထက်တန်းစားကျောင်းသားများအား အားပေးမှုပေးရန်
၁၀	အထက်တန်းစားကျောင်းသားများအား အားပေးမှုပေးရန်

[illegible]

หมายเหตุ - สีอาจเปลี่ยนตามอุณหภูมิ TOA SUPERSHIELD DURACLEAN
เมื่อแห้งสนิท

รายการ โครงการแบบบ้านยืมเพื่อประชาชน (ระยะที่ 3)

รายละเอียดประกอบแบบ

1 งานสถาปัตยกรรม

1.1 งานวัสดุผิวพื้น

- ① พื้น คสล ปูกระเบื้องเซรามิค ชนิดปูพื้น กำหนดสีและขนาดภายหลัง
- ② พื้น คสล ปูพาร์เก้ไม้เนื้อแข็ง
- ③ พื้น คสล ปูกระเบื้องเซรามิคผิวกันลื่น ชนิดปูพื้น กำหนดสีและขนาดภายหลัง
- ④ พื้นซีเมนต์ ผิวขัดมัน ผสมน้ำยากันซึม
- ⑤ พื้น คสล พร้อมทำระบบกันซึม
- ⑥ พื้น คสล แกะนิตได้

1.2 งานผนัง

- ▲ ผนังก่ออิฐมวลเบาฉาบปูนเรียบ ทาสี
- ▲ ผนังก่ออิฐมวลเบาฉาบปูนเรียบปูกระเบื้องเซรามิคชนิดปูผนัง เลยระดับพื้นผิวน้อย 10 ซม
- ▲ ผนังก่ออิฐมวลเบา กว้ด้วยไม้สังกะสี
- ▲ ผนังก่ออิฐมวลเบา กว้ด้วยหินสังกะสี
- ▲ ผนังก่ออิฐมวลเบาฉาบปูนเรียบทาสี
- ▲ ผนังก่ออิฐมวลเบาฉาบปูนเรียบ หน้า 0.20 ม
- ▲ ผนังก่ออิฐมวลเบาฉาบปูนเรียบ หน้า 0.20 ม
- ▲ ผนังก่ออิฐมวลเบาฉาบปูนเรียบ หน้า 0.20 ม

1.3 งานฝ้าเพดาน

- ① ฝ้าเพดาน FIBER CEMENT BOARD ทาสี โครงเคร่าเหล็ก 1" x1" กว้ด้วยกั้นแฉ่ง
- ② ฝ้าเพดาน 9 มม ฉาบเรียบทาสี โครงเคร่าอลูมิเนียม
- ③ ฝ้าเพดาน 9 มม ฉาบเรียบทาสี โครงเคร่าอลูมิเนียม

1.4 งานประตู - หน้าต่าง - ตามแบบขยายประตูหน้าต่าง

1.5 งานสุขภัณฑ์ - ตามแบบขยายห้องน้ำ

1.6 บันไดและราวบันได - โครงสร้าง คสล วัสดุผิว และลูกกรง ตามแบบขยายบันได

1.7 งานลิ

- ลิ้นชักภายนอก ใช้ชนิดทามาภายนอก
- ลิ้นชักภายใน ใช้ชนิดทามาภายใน
- ลิ้นชัก และไม้ ใช้ชนิดไม้

2 งานโครงสร้าง ฐานและเสาเข็มงานวิศวกรรมโครงสร้าง

3 งานระบบไฟฟ้า ฐานและเสาเข็มงานวิศวกรรมไฟฟ้า

4 งานระบบสุขาภิบาล ฐานและเสาเข็มงานวิศวกรรมสุขาภิบาล

ข้อกำหนด

- โครงสร้างที่คำนวณไว้ สามารถรับน้ำหนักหน้ากองอิฐมวลเบาได้
- โครงสร้างที่คำนวณไว้ สามารถรับน้ำหนักหน้ากองอิฐมวลเบาได้
- ควรคำนึงถึงระบบกำจัดน้ำด้วย
- แบบรูป และรายการนี้ ให้เฉพาะในเขตกรุงเทพมหานครเท่านั้น
- ระดับ +0.00 ให้ยึดถือระดับถนนหน้าโครงการเป็นหลัก



สำนักงานโยธา
กรุงเทพมหานคร

โครงการ

แบบบ้านยืมเพื่อประชาชน ระยะที่ 3

ตามนโยบาย

ม.ร.ว. สุขุมพันธุ์ บริพัตร
ผู้ว่าราชการกรุงเทพมหานคร
นายจตุพร สำมาท
รองผู้ว่าราชการกรุงเทพมหานคร
นางนันทา ชลิตานนท์
ปลัดกรุงเทพมหานคร

ผู้เข้าร่วมงานด้านโยธา

รองผู้ว่าราชการด้านโยธา

นายศักดิ์ สดุดะพันธ์

ผู้เข้าร่วมงานด้านโยธา

นายวิวัฒน์ เสงี่ยม

หัวหน้างานด้านโยธา

นายสุวิทย์ บุญเกิด

หัวหน้างานด้านโยธา

นายธีระ และกุล

สถานปึก

นายอนุชิต ธีระกุล ส.ศ. 2554

วิศวกรโยธา

นายสุวิทย์ ธีระกุล ส.ศ. 5154

วิศวกรโยธา

นายสุวิทย์ ธีระกุล ส.ศ. 2554

วิศวกรโยธา

นายสุวิทย์ ธีระกุล ส.ศ. 2554

สำนักงาน โยธา
กรุงเทพมหานคร

โครงการ

แบบบ้านอสังหาริมทรัพย์ ระยะที่ 3

ตามนโยบาย

ม.ร.ว. ตูมพันธ์ุ เบ็ญศิริ
ผู้ว่าราชการกรุงเทพมหานคร
นายจุฑาภรณ์ สำนาค
รองผู้ว่าราชการกรุงเทพมหานคร
นางนิพนธ์ ชลิตานนท์
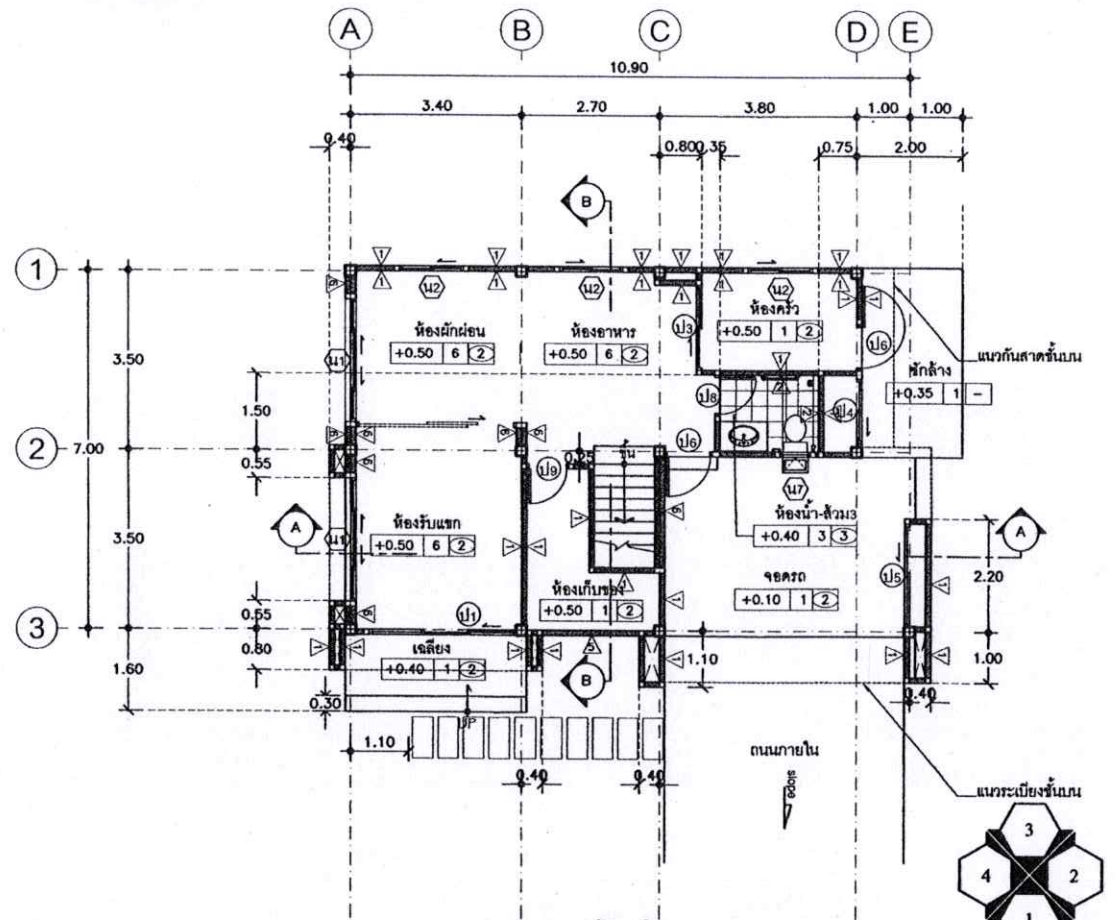

แปลนพื้นชั้นล่าง

มาตราส่วน 1:100

สัญลักษณ์รูปด้าน



สำนักงานโยธา
กรุงเทพมหานคร

โครงการ

แบบบ้านอื่นเพื่อประชาชน ระยะที่ 3

ตามนโยบาย

ม.ร.ว. สุวพันธุ์ นิพัทธ์
ผู้อำนวยการกรุงเทพมหานคร
นายสมคิด สำนึก
รองผู้อำนวยการกรุงเทพมหานคร
นางนันทา รุจิราพันธ์
ปลัดกรุงเทพมหานคร

ผู้อำนวยการสำนักงานโยธา

รองผู้อำนวยการสำนักงานโยธา

นายอาทิตย์ เดิมประดิษฐ์

ผู้อำนวยการสำนักงานออกแบบ

นายวิวัฒน์ บรรณ

หัวหน้างานด้านสถาปัตยกรรม

นายสันติ บุญเกิด

หัวหน้างานด้านวิศวกรรม

นายธีระ แสงอรุณ

สถาปนิก

นายสมาน ประสงค์ 2554

วิศวกรโยธา

นายสุวิทย์ ใจเพชร 2554

วิศวกรโยธา

นายบุญ นามใจ 2557

วิศวกรโยธา

นายณัฐ ชัยสวัสดิ์ 2554

วิศวกรโยธา

นายวิวัฒน์ รุจิราพันธ์

นายวิวัฒน์ รุจิราพันธ์

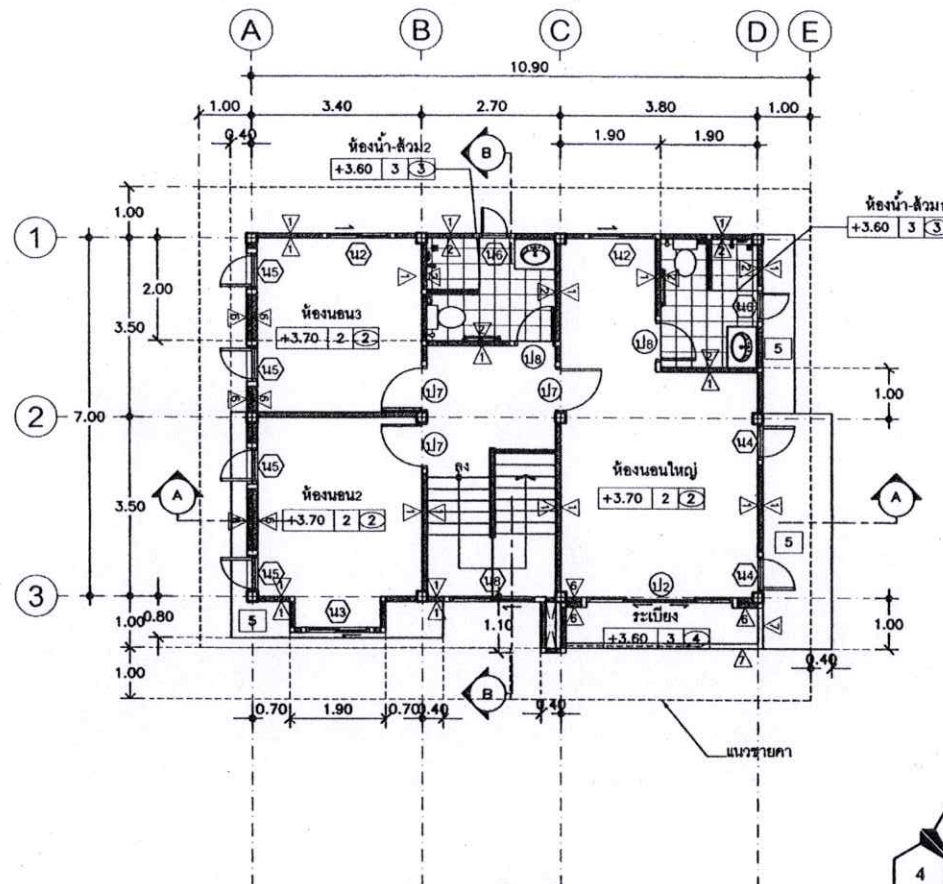

แปลนพื้นที่ชั้นบน
มาตราส่วน 1:100

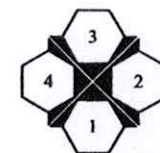

สัญลักษณ์รูปด้าน



สำนักงานโยธา
กรุงเทพมหานคร

โครงการ

แบบบ้านเดี่ยวเพื่อประชาชน ระยะที่ 3

ตามนโยบาย

ม.ร.ว. สุขุมพันธุ์ บริพัตร
ผู้ว่าราชการกรุงเทพมหานคร
นายสมคิด สำนาค
รองผู้ว่าราชการกรุงเทพมหานคร
นางนันทา ชลิตานนท์
ปลัดกรุงเทพมหานคร

ผู้อำนวยการสำนักโยธา

รองผู้อำนวยการสำนักโยธา
นายศักดิ์ นิลประทีป
ผู้อำนวยการสำนักโยธา
นายวิวัฒน์ นิลประทีป
หัวหน้ากลุ่มงานอาคารโยธา
นายสืบชัย บุญวิทย์
หัวหน้ากลุ่มงานโยธา
นายธีระ แดงสุ

สถาปนิก

นายอนุชิต นิลประทีป ส.ป. 2554
วิศวกรโครงสร้าง
นายอนุชิต นิลประทีป ส.ป. 5154
วิศวกรไฟฟ้า
นายอนุชิต นิลประทีป ส.ป. 2557
วิศวกรสุขาภิบาล
นายอนุชิต นิลประทีป ส.ป. 2554
วิศวกรเครื่องกล

นายช่างเขียนแบบ

นายอนุชิต นิลประทีป

แบบ บ้านเดี่ยว 2 ชั้น

แบบที่ 057

ชื่อบ้าน เพา

เจ้าของ

สถานที่

แบบแสดง

แปลนพื้นที่ชั้นบน


วันที่ : 2553
จำนวน 2533
A-05 20

วันที่ 05
จำนวน 33


FILE :

รายการแก้ไขแบบ

ณ 2557

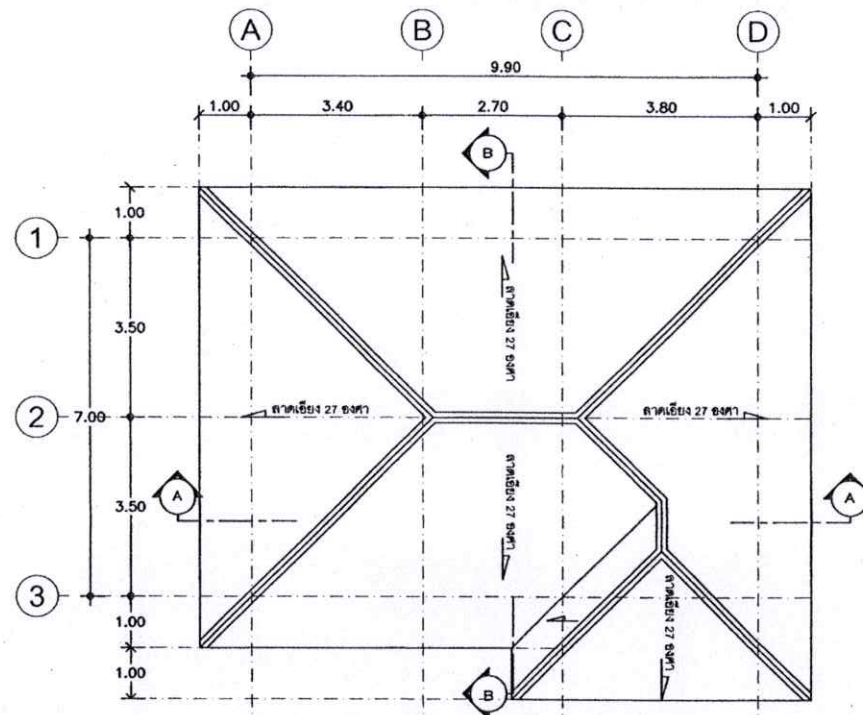

แปลนหลังคา
มาตราส่วน 1:100

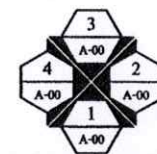

สัญลักษณ์รูปด้าน



สำนักงานโยธา
กรุงเทพมหานคร

โครงการ

แบบบ้านชั้นเดียวเพื่อประชาชน ระยะที่ 3

ตามนโยบาย

ม.ร.ว. ดุสิตดิษฐ์ บริพัตร

ผู้ว่าราชการกรุงเทพมหานคร

นายชุมพล อำนาจพล

รองผู้ว่าราชการกรุงเทพมหานคร

นางนันทา ชลิตานนท์

ปลัดกรุงเทพมหานคร

ผู้อำนวยการสำนักงานโยธา

รองผู้อำนวยการสำนักงานโยธา

นายศักดิ์ สืบประทีป

ผู้อำนวยการสำนักงานออกแบบ

นายวิเชษฐ์ นรพ

หัวหน้างานงานสถาปัตย์กรรม

นายดิษฐ์ บุญมี

หัวหน้างานงานวิศวกรรม

นายธีระ นนทบุรี

สถาปนิก

นายอนุเมธ ปะกอบกิจ ส.ศ. 2554

วิศวกรโครงสร้าง

นายดิษฐ์ดิษฐ์ จุฬารัตน ส.ศ. 2554

วิศวกรไฟฟ้า

นายบุญ นนทบุรี ส.ศ. 2557

วิศวกรสุขาภิบาล

นายณัฐ อานนท์ ส.ศ. 2554

วิศวกรเครื่องกล

นายจ้างเขียนแบบ

นายพชร พุฒาณ

แบบ บ้านพักอาศัย 2 ชั้น

แบบที่ 057

ชื่อบ้าน เพาะ

เจ้าของ

สถานที่

แบบแสดง

แบบหน้างาน

วันที่ : 2553

วันที่ : 2553

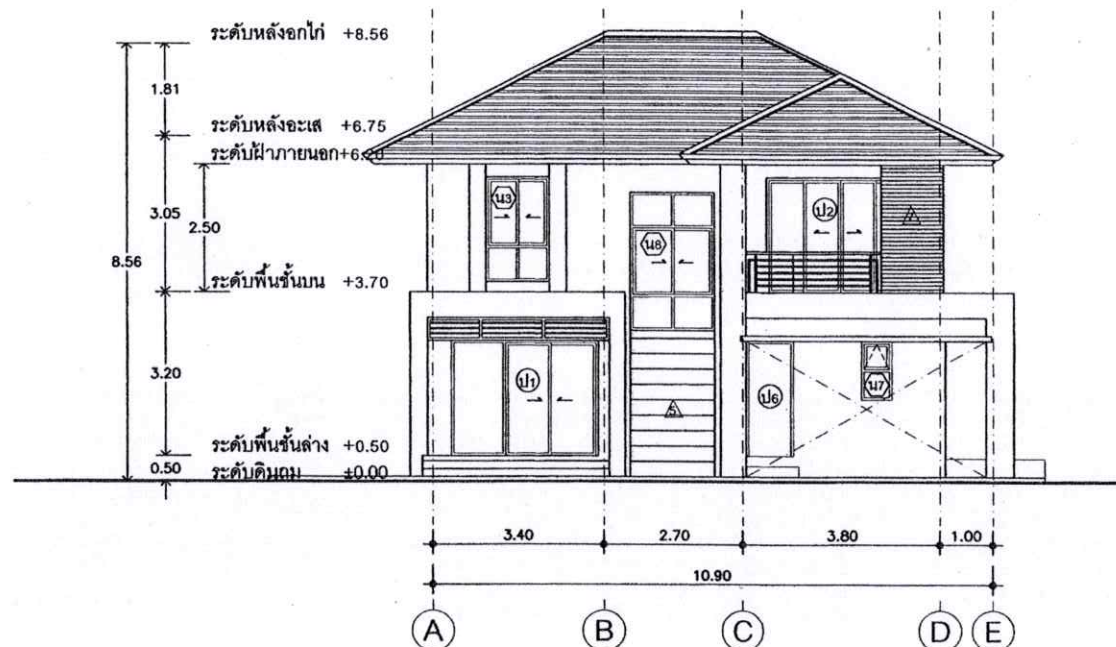

รูปด้าน 1
มาตราส่วน 1:100



สำนักงานโยธา
กรุงเทพมหานคร

โครงการ

แบบบ้านอิมพีเรียลประชาชน ระยะที่ 3

ตามนโยบาย

ม.ร.ว. สุขุมพันธุ์ บริพัตร
ผู้ว่าราชการกรุงเทพมหานคร
นายจุรินทร์ ลักษณวิศิษฐ์
รองผู้ว่าราชการกรุงเทพมหานคร
นางนันทา ชลิตานนท์
ปลัดกรุงเทพมหานคร

ผู้อำนวยการสำนักงานโยธา

รองผู้อำนวยการสำนักงานโยธา
นายศักดิ์ ผดุง
ผู้อำนวยการสำนักงานเขตแบบ
นายวิวัฒน์ วรรณ
จังหวัดกรุงเทพมหานคร
นายสมิทธิ์ บุญวิทย์
หัวหน้ากลุ่มงานวิศวกรรม
นายธีระ แสงสุภา

สถาปนิก
นายบุญฤทธิ์ วรรณวิทย์ ๕๕๔ ๒๕๕
วิศวกรโครงสร้าง
นายสุวิทย์ วรรณวิทย์ ๕๕๕ ๕๕๕
วิศวกรไฟฟ้า
นายบุญ วรรณวิทย์ ๕๕๖ ๕๕๖
วิศวกรสุขาภิบาล
นายอรรถ วรรณวิทย์ ๕๕๗ ๕๕๗
วิศวกรเครื่องกล

นายราชเชิดแบบ
นายพรหม พุฒทอง

แบบ บ้านพักอาศัย 2 ชั้น

แบบที่ ๐๕๗

ชื่อบ้าน เพชร

พื้นที่

สถานที่

แบบแสดง

รูปด้าน 1


วันที่ : ธันวาคม ๒๕๖๖ มสที่ ๐๗ รพ ๒๐

แผ่นที่ ๐๗ รวมแผ่น ๓๓

FILE :

รายการนำแบบ

ณ ๒๕๖๗

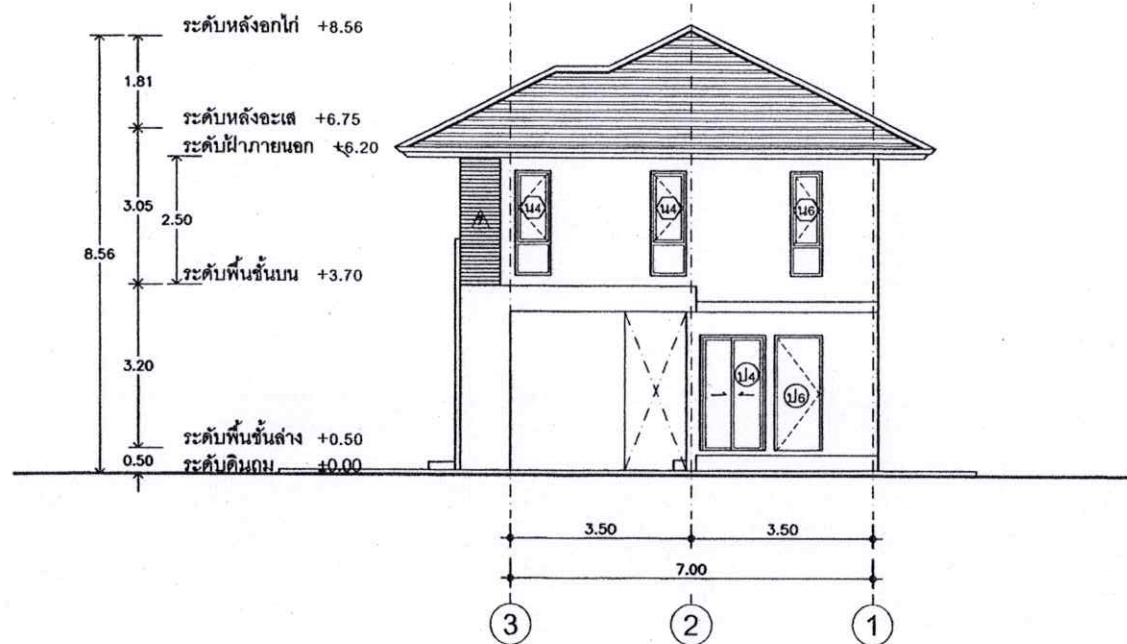

รูปด้าน 2
มาตราส่วน 1:100



สำนักงานโยธา
กรุงเทพมหานคร

โครงการ

แบบบ้านชั้นเดียวเพื่อประชาชน ระยะที่ 3

ตามนโยบาย

ม.ร.ว. สุขุมพันธุ์ บริพัตร

ผู้ว่าราชการกรุงเทพมหานคร

นายจุฬพล สำนาค

รองผู้ว่าราชการกรุงเทพมหานคร

นางนิพนธ์ รุสสีวานนท์

ปลัดกรุงเทพมหานคร

ผู้ชำนาญการสำนักโยธา

รองผู้ชำนาญการสำนักโยธา

นายศักดิ์สิทธิ์ ประสิทธิ์

ผู้ชำนาญการสำนักโยธา

นายวิวัฒน์ นาค

หัวหน้างานแผนงานโยธา

นายสุวิทย์ บุญเกิด

หัวหน้างานแผนงานโยธา

นายสุวิทย์ นาค

นายสุวิทย์ นาค

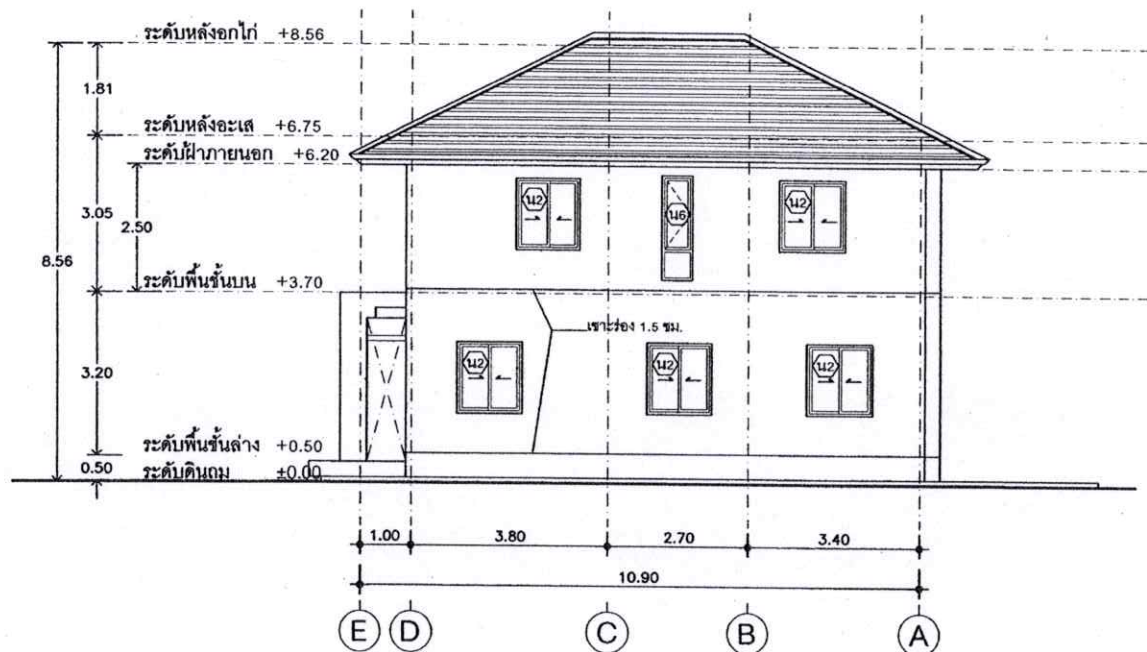

รูปด้าน 3
ขนาดส่วน 1:100



สำนักงานโยธา
กรุงเทพมหานคร

โครงการ
แบบบ้านอเนกประสงค์ประชาชน ระยะที่ 3

ตามนโยบาย
ม.ร.ว. สุขุมพันธุ์ บริพัตร
ผู้ว่าราชการกรุงเทพมหานคร
นายจุฑาธิป ล้ำเลิศ
รองผู้ว่าราชการกรุงเทพมหานคร
นางนันทา ชลิตานนท์
ปลัดกรุงเทพมหานคร

ผู้อำนวยการสำนักโยธา
รองผู้อำนวยการสำนักโยธา
นายศักดิ์ สดะพันธ์
ผู้อำนวยการสำนักงานออกแบบ
นายวิวัฒน์ บรรพ
หัวหน้ากลุ่มงานสถาปัตยกรรม
นายเสด็จ บุญภักดิ์
หัวหน้ากลุ่มงานวิศวกรรม
นายอริยะ มณีกุล


สถาปนิก
นายสุภากร ประสงค์ ๓๑๑ ๒๕๕๔
วิศวกรโครงสร้าง
นายสุภากร ประสงค์ ๓๑๑ ๒๕๕๔
วิศวกรไฟฟ้า
นายสุภากร ประสงค์ ๓๑๑ ๒๕๕๔
วิศวกรสุขาภิบาล
นายสุภากร ประสงค์ ๓๑๑ ๒๕๕๔
วิศวกรเครื่องกล

นายช่างเขียนแบบ
นายสุภากร ประสงค์ ๓๑๑ ๒๕๕๔

แบบ บ้านพักอาศัย 2 ชั้น
แบบที่ ๐๕๗
ชื่อบ้าน เพาะ
พื้นที่
สถานที่

แบบแสดง
รูปบ้าน 3
วันที่ :
วันที่ ๒๕๕๓ A-09 20
วันที่ ๐๙ วันที่ ๓๓

FILE :
รายการทบทวนแบบ
มิถุนายน ๒๕๕๗

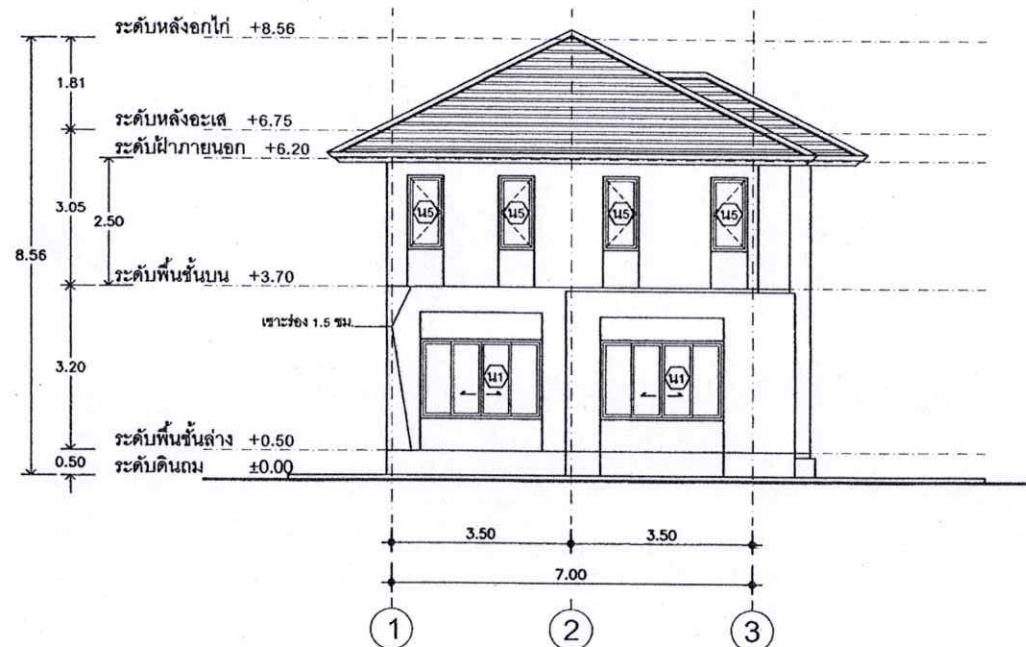

รูปด้าน 4
มาตราส่วน 1:100



สำนักงานโยธา
กรุงเทพมหานคร

โครงการ

แบบบ้านอิมเพรสชั่นนิส ระดับที่ 3

ตามนโยบาย

ม.ร.ว. สุขุมพันธุ์ บริพัตร
ผู้ว่าราชการกรุงเทพมหานคร
นายจุฑา หิมาพร
รองผู้ว่าราชการกรุงเทพมหานคร
นางนันทา ชลิตานนท์
ปลัดกรุงเทพมหานคร

ผู้อำนวยการสำนักงานโยธา

รองผู้อำนวยการสำนักงานโยธา
นายวิวัฒน์ เตชะพันธ์
ผู้อำนวยการสำนักงานออกแบบ
นายวิวัฒน์ เตชะพันธ์
วิศวกรควบคุมงานก่อสร้าง
นายสมิทธิ์ บุญกิต
วิศวกรควบคุมงานก่อสร้าง
นายธีระ นนทะกุล

สถาปนิก

นายอนุช ปรือต๊ะ ๕๓๔ 2๕54
วิศวกรโครงสร้าง
นายสุวิทย์ นิลธำรง ๕๓๕ 5154
วิศวกรไฟฟ้า
นายสุวิทย์ นิลธำรง ๕๓๕ 2๕๕7
วิศวกรสุขาภิบาล
นายสุวิทย์ นิลธำรง ๕๓๕ 3๕1
วิศวกรเครื่องกล

นายช่างเขียนแบบ

นายสุวิทย์ นิลธำรง

แบบ บ้านพักอาศัย 2 ชั้น

แบบที่ ๐๕7

ชื่อบ้าน ๐๕๗

เจ้าของ

สถานที่

สถานที่

สถานที่

สถานที่

สถานที่

แบบแสดง

รูปด้าน 4

วันที่	หน้า	รวม
วันที่ ๒๕๖๓	A-10	20

หน้า	รวม
10	33

รายละเอียด

รายละเอียด

รายละเอียด



สำนักงานโยธา
กรุงเทพมหานคร

โครงการ
แบบบ้านอเนกประสงค์ประชาชน ระยะที่ 3

ตามนโยบาย
ม.ร.ว. สุมนทิพย์ บริพัตร
ผู้ว่าราชการกรุงเทพมหานคร
นายจุฑา ศำภาท
รองผู้ว่าราชการกรุงเทพมหานคร
นางนันทา ชลิตานนท์
ปลัดกรุงเทพมหานคร

ผู้แทนราชการสำนักงานโยธา

รองผู้แทนราชการสำนักงานโยธา
นายทศพร นิลประสิทธิ์
ผู้แทนราชการสำนักงานเขต
นายวิวัฒน์ เจริญ
หัวหน้ากลุ่มงานสถาปัตยกรรม
นายณัฐชัย บุญชัย
หัวหน้ากลุ่มงานวิศวกรรม
นายอรรถ ประทีป

สถาปนิก
นายอนุสรณ์ ประจักษ์ ๕๑๔ ๒๕๕๔
วิศวกรโครงสร้าง
นายณัฐกรนิกร จันทนิมิต ๕๑๕ ๕๑๕๔
วิศวกรไฟฟ้า
นายสุภาว มาสุกิจ ๓๖๓ ๒๕๕๗
วิศวกรสุขาภิบาล
นายณัฐชัย อรรถศิริ ๓๖๓ ๓๖๓
วิศวกรเครื่องกล

นายช่างเขียนแบบ
นายศุภกร พุฒินา

แบบ บ้านพักอาศัย 2 ชั้น

แบบที่ ๐๕๗

ชื่อบ้าน เพชร

เจ้าของ

สถานที่

แบบแสดง

รูปตัด A-A


วันที่ : ๒๕๖๓
จำนวน ๒๕๖๓

หน้า 11
รวม 33

ไฟล์ :

รายการแก้ไขแบบ

ผู้อนุมัติ ๒๕๖๗

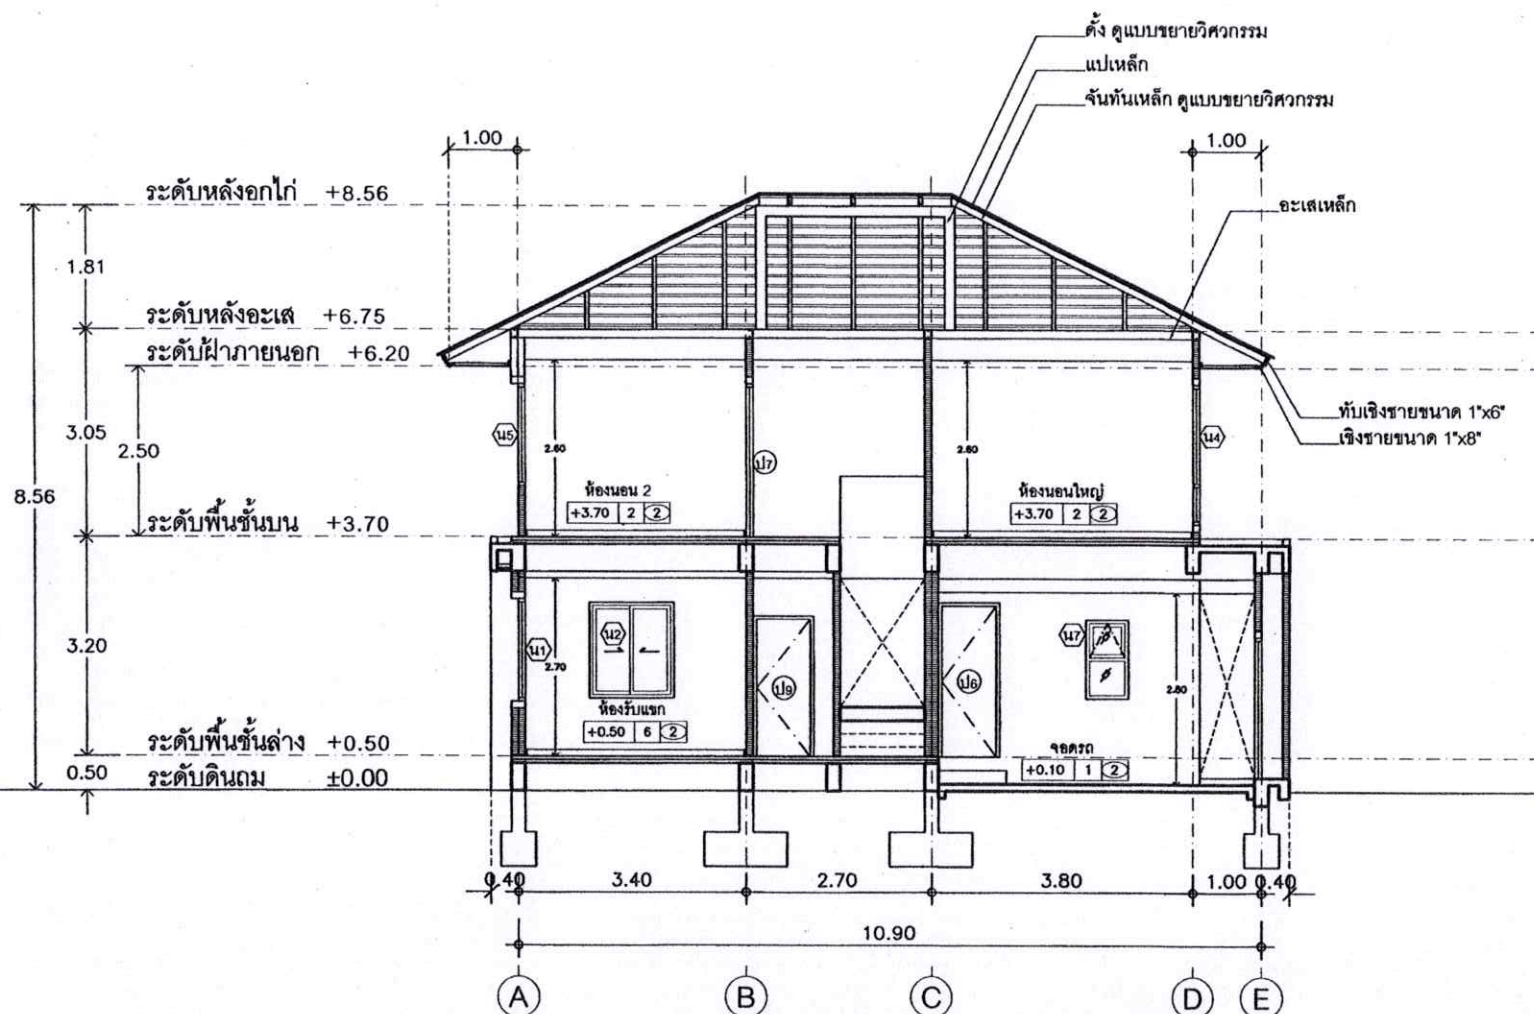

รูปตัด A-A
มาตราส่วน 1:75



สำนักงานโยธา
กรุงเทพมหานคร

โครงการ

แบบบ้านเดี่ยวประชาชน ระยะที่ 3

ตามนโยบาย

ม.ร.ว. สุขุมพันธุ์ บริพัตร
ผู้ว่าราชการกรุงเทพมหานคร
นายชุมพล สำภาพล
รองผู้ว่าราชการกรุงเทพมหานคร
นางนันทา ชลิตานนท์
ปลัดกรุงเทพมหานคร

ผู้อำนวยการสำนักโยธา

รองผู้อำนวยการสำนักโยธา
นายทวีศักดิ์ อิศระพันธ์
ผู้อำนวยการสำนักงานออกแบบ
นายวิวัฒน์ บรรพต
ผู้อำนวยการสำนักงานสถาปัตยกรรม
นายสันติชัย บุญเกิด
ผู้อำนวยการสำนักงานวิศวกรรม
นายธีระ แสงอรุณ

สถาปนิก

นางอภิญญา ประสงค์กิจ ส.ศ. 2554
วิศวกรโครงสร้าง
นายสุวิทย์ภูมิธ ฐะพรชัย ส.ศ. 5154
วิศวกรไฟฟ้า
นายบุญ นฤภัท ภาต 2557
วิศวกรสุขาภิบาล
นายอนันต์ ชัยเชษฐ์ ภา 341
วิศวกรเครื่องกล

นายช่างเขียนแบบ

นายอดิสรณ์ ชูธาราณ

แบบ บ้านเดี่ยว 2 ชั้น

แบบที่ 057

ชื่อบ้าน เทพา

พื้นที่

สถานที่

แบบมาตรฐาน

รูปตัด B-B


วันที่ :	ครั้งที่ :	รวม
12/12/2553	A-12	20

หน้า	รวม
12	33


FILE :

รายการแก้ไขแบบ


ณ เดือน 2557

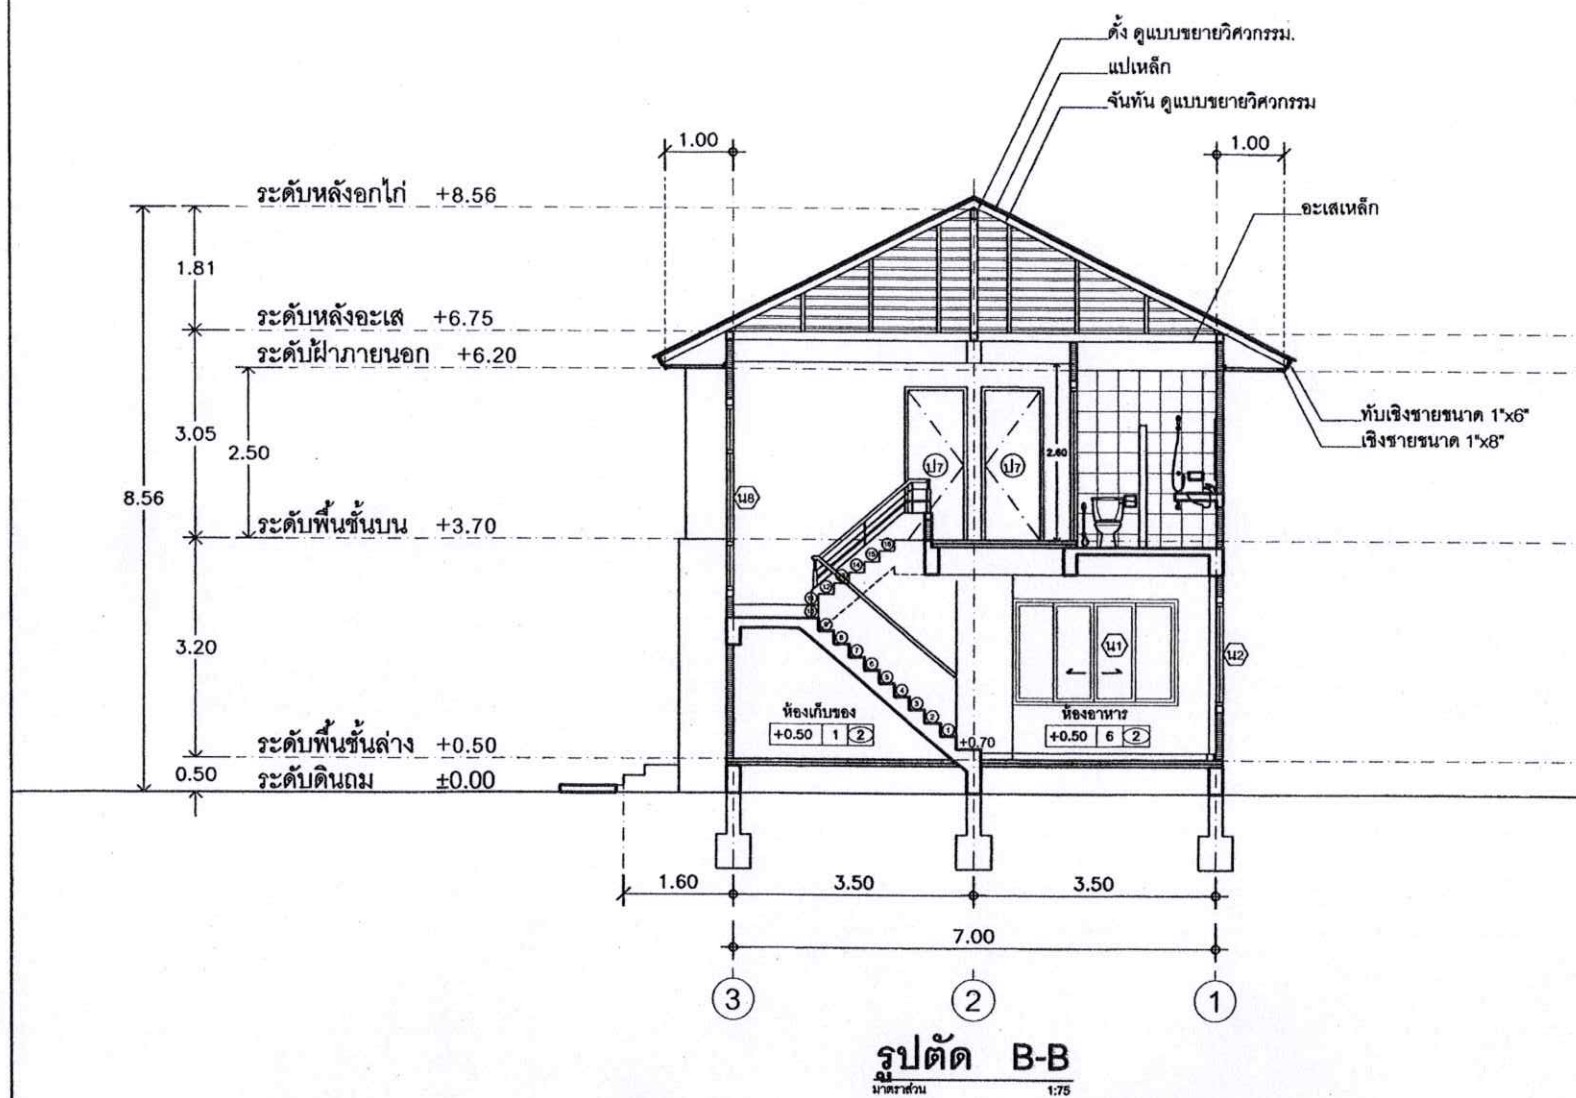

รูปตัด B-B
มาตราส่วน 1:75

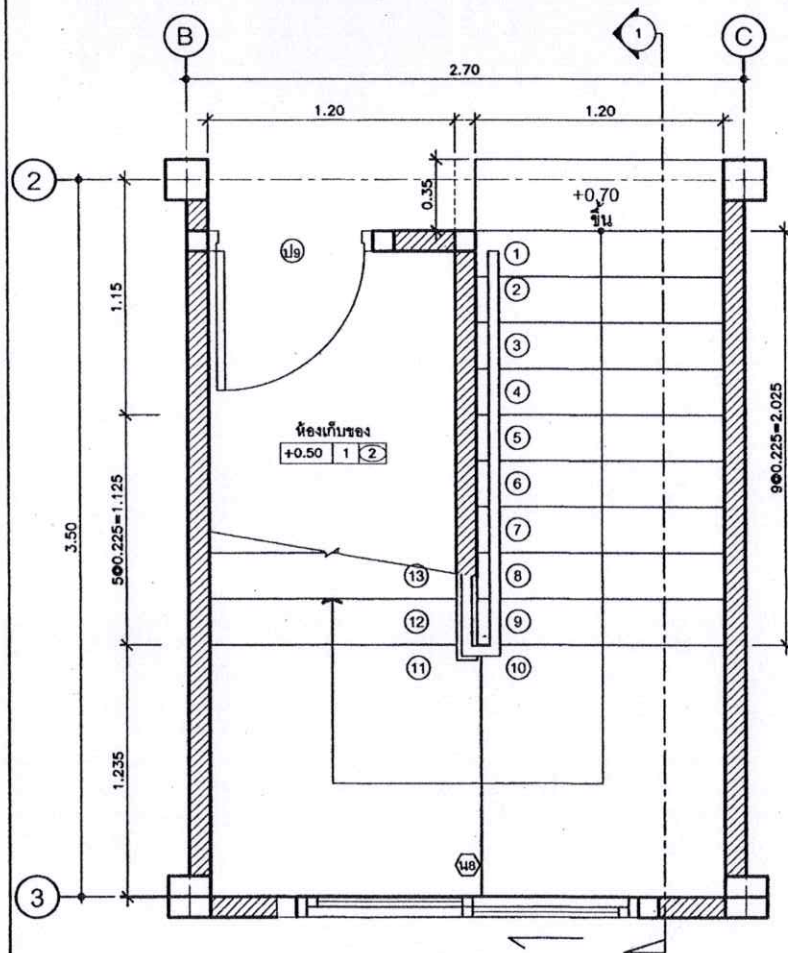

แบบขยายแปลนบันไดชั้นล่าง
มาตราส่วน 1:25

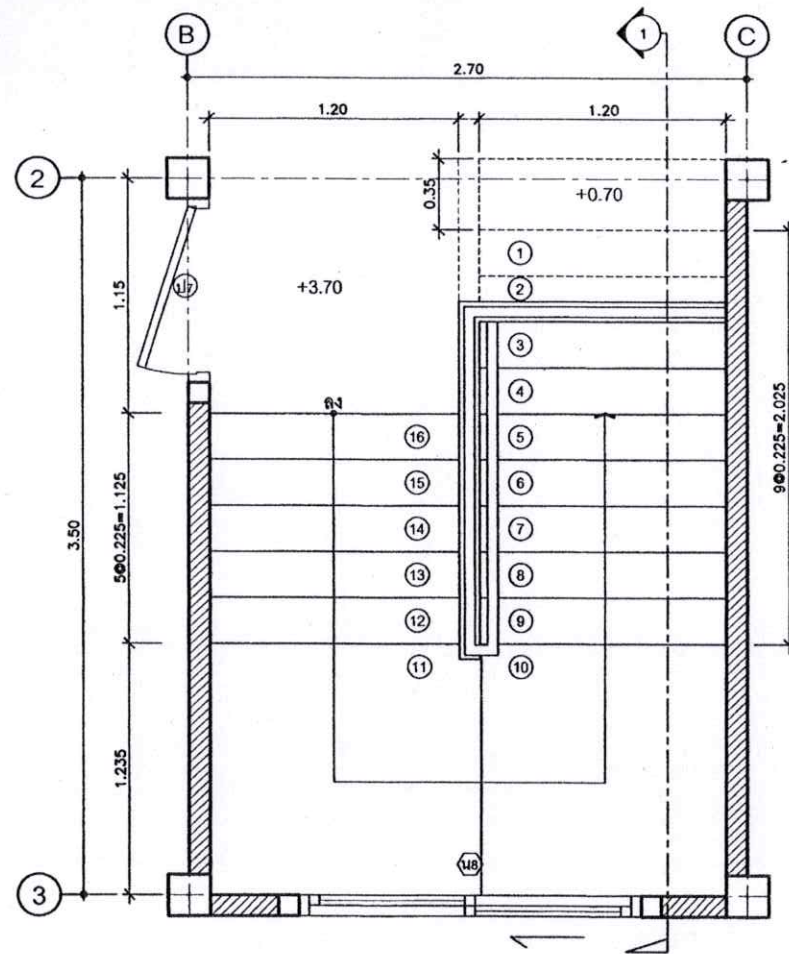

แบบขยายแปลนบันไดชั้นบน
มาตราส่วน 1:25




สำนักงานโยธา
กรุงเทพมหานคร

โครงการ
แบบบ้านชั้นเดียวประชาชน ระยะที่ 3
ตามนโยบาย
ม.ร.ว. สุเทพ เทือกสุบรรณ
ผู้ว่าราชการกรุงเทพมหานคร
นายจุฬาลักษณ์ สว่างใส
รองผู้ว่าราชการกรุงเทพมหานคร
นางนันทนา ชลิตานนท์
ปลัดกรุงเทพมหานคร

ผู้ควบคุมงานสำนักโยธา
รองผู้ควบคุมงานสำนักโยธา
นายศักดิ์ ธีระพันธ์
ผู้ควบคุมงานสำนักออกแบบ
นายสันติพงษ์ บรรณ
วิศวกรควบคุมงานสถาปัตย์
นายสันติพงษ์ บุญเกิด
วิศวกรควบคุมงานวิศวกรรม
นายธีระ ณะกุล
สถาปนิก
นายฐานันท์ ปะทะปะ ธีระ 2554
วิศวกรโยธา
นายสุภาภูมิ รุ่งพรดิษฐ์ ธีระ 5154
วิศวกรไฟฟ้า
นายบุญ มธุระ ธีระ 2457
วิศวกรสุขาภิบาล
นายณัฏฐ์ อรรถศิริ ธีระ 341
วิศวกรเครื่องกล
นายทรงชัยแบบ
นายพชรพร สุขสว่าง

แบบ บ้านเดี่ยว 2 ชั้น
แบบที่ 057
ชื่อบ้าน ภูเขา
จำนวน
สถานที่

แบบแสดง
รายละเอียด
วันที่ : 13/11/2553
ครั้งที่ : A-13
รวม : 20
แผ่นที่ : 13
รวมแผ่น : 33
รายละเอียด
รายการแก้ไข
ฉบับที่ : 2557

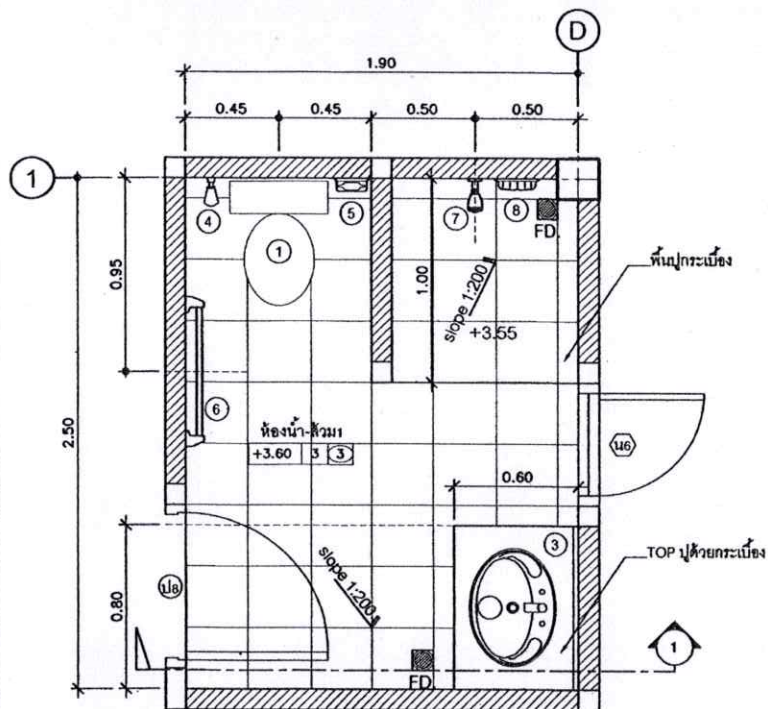


แบบขยายแปลนห้องน้ำ 1

มาตราส่วน

1:25

สัญลักษณ์	รายการประกอบแบบสุขภัณฑ์
①	โถชักโครก
②	อ่างล้างหน้า
③	กระชกเงา
④	ฝักบัวชำระ
⑤	ที่ใส่กระดาษชำระ
⑥	ราวแขวนผ้า
⑦	ฝักบัวสายซ่อน
⑧	ที่ใส่สบู่

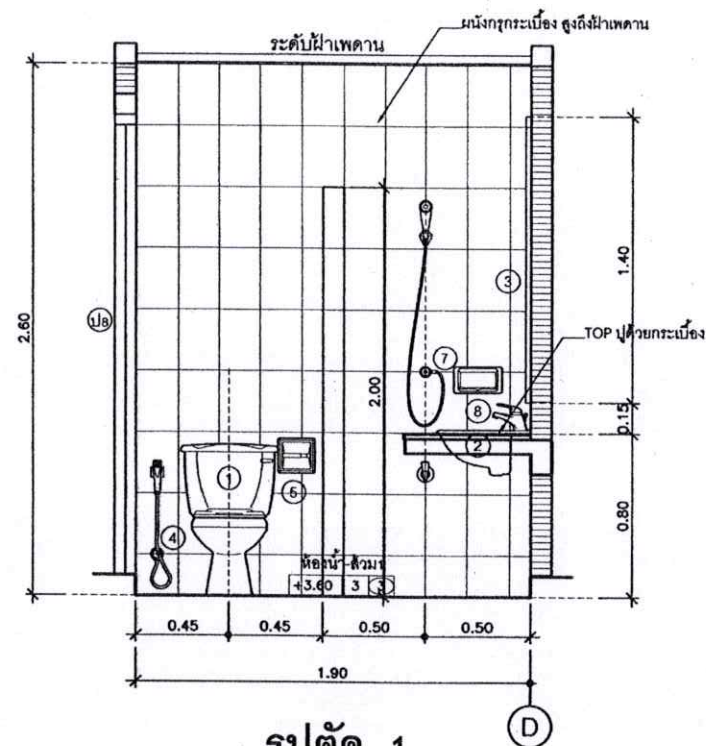

รูปตัด 1

มาตราส่วน

1:25



สำนักงานโยธา
กรุงเทพมหานคร

โครงการ

แบบบ้านอเนกประสงค์ประชาชน ระยะที่ 3

ตามนโยบาย

ม.ร.ว. สุขุมพันธุ์ บริพัตร
ผู้ว่าราชการกรุงเทพมหานคร
นายชุมพล สุภาภักดิ์
รองผู้ว่าราชการกรุงเทพมหานคร
นางนันทนา ชลิตานนท์
ปลัดกรุงเทพมหานคร

ผู้สำรวจและสำนักโยธา

รองผู้ช่วยราชการสำนักโยธา

นายทศพร สัมพันธ์

ผู้ช่วยราชการสำนักโยธา

นายธีรภัทร บรรณ

หัวหน้ากลุ่มงานสถาปัตย์

นายณัฐ อนุภักดิ์

หัวหน้ากลุ่มงานวิศวกรรม

นายธีระ แผลกุล

สถาปนิก

นายอนุเมธ ปรัชญพงศ์ ๕๘๘ ๒๕๖๔

วิศวกรโยธา

นายณัฐภูมิ ทุ่งพาณิชย์ ๕๘๘ ๒๕๖๔

วิศวกรไฟฟ้า

นายบุญ ราษฎร์ ๒๕๖๗

วิศวกรสุขาภิบาล

นายณัฐ ราษฎร์ ๒๕๖๗

วิศวกรโยธา

นายธีระ ราษฎร์ ๒๕๖๗

วิศวกรโยธา

นายธีระ ราษฎร์ ๒๕๖๗

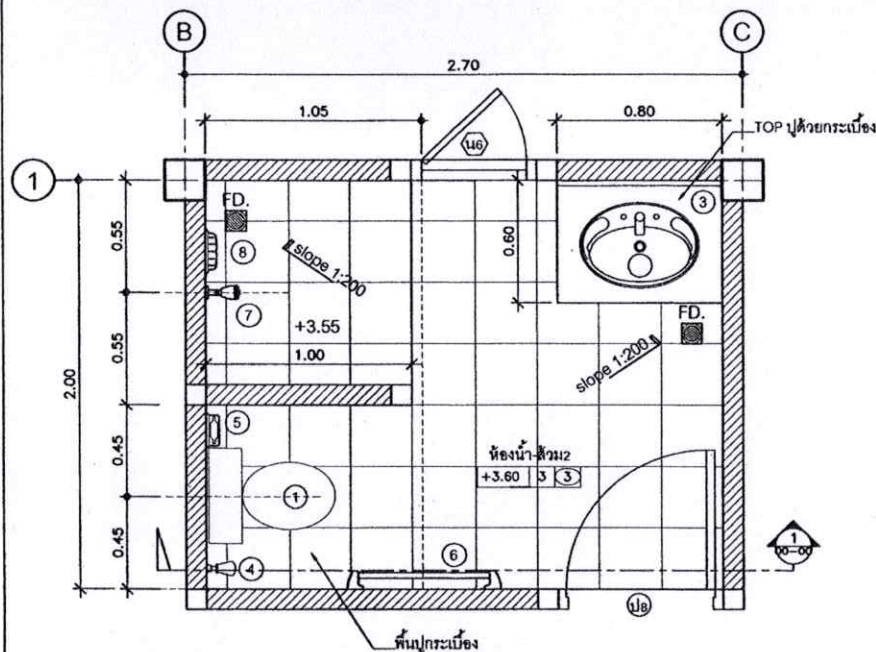

แบบขยายแปลนห้องน้ำ 2

มาตราส่วน 1:25

รายการประกอบแบบสุขภัณฑ์	
สัญลักษณ์	รายละเอียดประกอบแบบสุขภัณฑ์
①	โถชักโครก
②	อ่างล้างหน้า
③	กระจกเงา
④	ฝักบัวชำระ
⑤	ที่ใส่กระดาษชำระ
⑥	ราวแขวนผ้า
⑦	ฝักบัวสายอ่อน
⑧	ที่ใส่สบู่

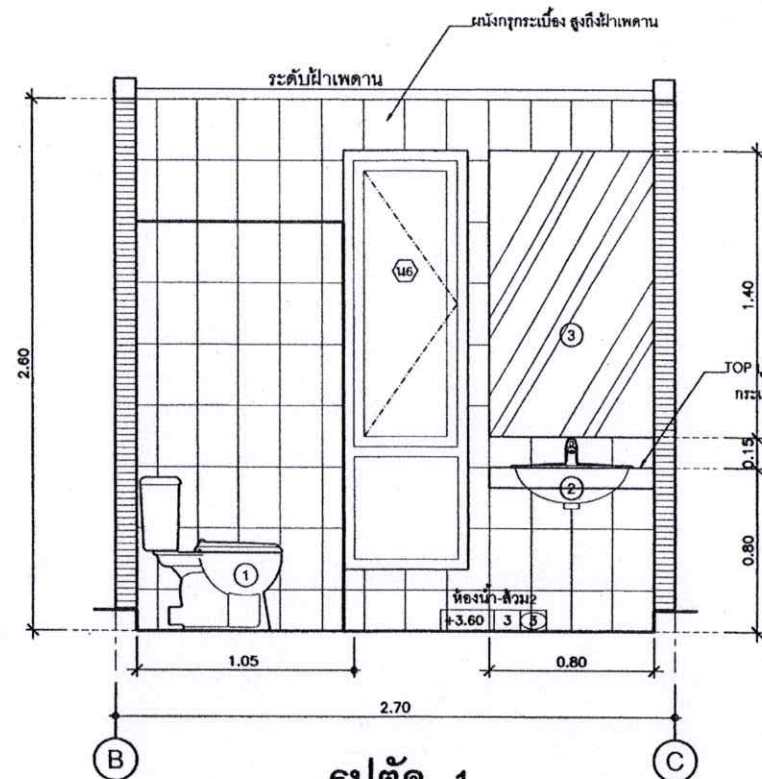

รูปตัด 1

มาตราส่วน 1:25



สำนักงานโยธา
กรุงเทพมหานคร

โครงการ

แบบบ้านอเนกประสงค์ประชาชน ระยะที่ 3

ตามนโยบาย

ม.ร.ว. สุขุมพันธุ์ บริพัตร

ผู้ว่าราชการกรุงเทพมหานคร

นายชุมพล สุภาพบุ

รองผู้ว่าราชการกรุงเทพมหานคร

นางนันทา ชลิตานนท์

ปลัดกรุงเทพมหานคร

ผู้ชำนาญการสำนักโยธา

รองผู้ชำนาญการสำนักโยธา

นายศักดิ์ ศิลปรัตน์

ผู้ชำนาญการสำนักโยธา

นายศักดิ์ ศิลปรัตน์

นายศักดิ์ ศิลปรัตน์

นายพิเชษฐ์ เมธะกุล

สถาปนิก
นายอุดมกร ประสงค์ ๓๓๘ 2๕๓
วิศวกรโครงสร้าง
นายสุวิทย์ วัฒนชัย ๓๓๘ ๖๑๓

วิศวกรไฟฟ้า
นายบุญ นาคใจ ๓๓๘ ๖๕๗
วิศวกรสุขาภิบาล
นายณัฐ ธีรเทศ ๓๓๘ ๖๑๓
วิศวกรเครื่องกล

นายช่างเขียนแบบ
นายศุภกร พุทธิวงษ์

แบบ บ้านพักอาศัย 2 ชั้น

แบบที่ ๐๕๗

ชื่อบ้าน พญา

พญา

สถานที่

แบบมาตรฐาน

รายละเอียด

วันที่ : ๒๕๖๓
หน้า : A-18
รวม : 20

หน้า : 18
รวม : 33

FILE :

รายการแก้ไขแบบ

เดือน : ๒๕๖๓

ลักษณะบาน	ประตูบานเลื่อนสลับพร้อมช่องแสงติดตาย	ลักษณะบาน	ประตูบานเลื่อนสลับพร้อมช่องแสงติดตาย	ลักษณะบาน	ประตูบานเลื่อนสลับ
วงกบ	อลูมิเนียมสีดำ ขนาด 2"x4"	วงกบ	อลูมิเนียมสีดำ ขนาด 2"x4"	วงกบ	อลูมิเนียมสีดำ ขนาด 2"x4"
กรอบบาน	อลูมิเนียมสีดำ	กรอบบาน	อลูมิเนียมสีดำ	กรอบบาน	อลูมิเนียมสีดำ
บาน/ลูกทึบ	ลูกทึบกระจกสีเขียวใส ขนาด 6 มม.	บาน/ลูกทึบ	ลูกทึบกระจกสีเขียวใส ขนาด 6 มม.	บาน/ลูกทึบ	ลูกทึบกระจกสีเขียวใส ขนาด 6 มม.
บานพับ/รางเลื่อน	-	บานพับ/รางเลื่อน	-	บานพับ/รางเลื่อน	-
กุญแจ/ลูกบิด	-	กุญแจ/ลูกบิด	-	กุญแจ/ลูกบิด	-
กลอน	-	กลอน	-	กลอน	-
ธรณีประตู	-	ธรณีประตู	-	ธรณีประตู	-
กันชน	-	กันชน	-	กันชน	-
มือจับ	-	มือจับ	-	มือจับ	-
อื่นๆ	อุปกรณ์มาตรฐานผู้ผลิต	อื่นๆ	อุปกรณ์มาตรฐานผู้ผลิต	อื่นๆ	อุปกรณ์มาตรฐานผู้ผลิต
ลักษณะบาน	ประตูบานเลื่อนสลับ	ลักษณะบาน	ประตูบานเลื่อนสลับ	ลักษณะบาน	ประตูบานเปิดเดียว
วงกบ	อลูมิเนียมสีดำ ขนาด 2"x4"	วงกบ	ไม้เคลือบขนาด 2"x4"	วงกบ	ไม้เคลือบขนาด 2"x4"
กรอบบาน	อลูมิเนียมสีดำ	กรอบบาน	ไม้สัก	กรอบบาน	ไม้สัก
บาน/ลูกทึบ	ลูกทึบกระจกสีเขียวใส ขนาด 6 มม.	บาน/ลูกทึบ	ลูกทึบกระจกใสไม่ติดกระจกภายนอก	บาน/ลูกทึบ	ลูกทึบไม้สัก
บานพับ/รางเลื่อน	-	บานพับ/รางเลื่อน	-	บานพับ/รางเลื่อน	-
กุญแจ/ลูกบิด	-	กุญแจ/ลูกบิด	-	กุญแจ/ลูกบิด	-
กลอน	-	กลอน	-	กลอน	-
ธรณีประตู	-	ธรณีประตู	-	ธรณีประตู	-
กันชน	-	กันชน	-	กันชน	-
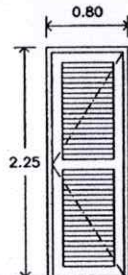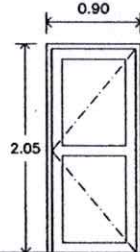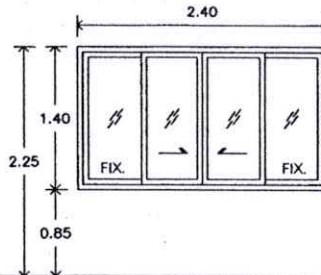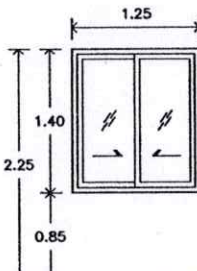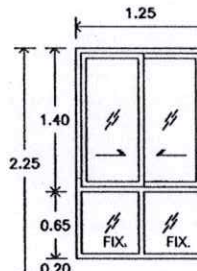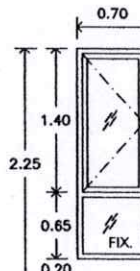	
<table><tr><td>ลักษณะบาน</td><td>ประตูบานเปิดเดี่ยว</td></tr><tr><td>วงกบ</td><td>ไม้เนื้อแข็งขนาด 2"x5"</td></tr><tr><td>กรอบบาน</td><td>ไม้สัก</td></tr><tr><td>บาน/ลูกบิด</td><td>ลูกบิดแบบไม่มีลูกบิดภายนอก</td></tr><tr><td>บานพับ/รางเลื่อน</td><td>-</td></tr><tr><td>กุญแจ/ลูกบิด</td><td>-</td></tr><tr><td>กลอน</td><td>-</td></tr><tr><td>ข้อรับ/ข้อดับ</td><td>-</td></tr><tr><td>กันชน</td><td>-</td></tr><tr><td>มือจับ</td><td>-</td></tr><tr><td>อื่นๆ</td><td>อุปกรณ์มาตรฐานผู้ผลิต</td></tr></table>	ลักษณะบาน	ประตูบานเปิดเดี่ยว	วงกบ	ไม้เนื้อแข็งขนาด 2"x5"	กรอบบาน	ไม้สัก	บาน/ลูกบิด	ลูกบิดแบบไม่มีลูกบิดภายนอก	บานพับ/รางเลื่อน	-	กุญแจ/ลูกบิด	-	กลอน	-	ข้อรับ/ข้อดับ	-	กันชน	-	มือจับ	-	อื่นๆ	อุปกรณ์มาตรฐานผู้ผลิต	<table><tr><td>ลักษณะบาน</td><td>ประตูบานเปิดเดี่ยว</td></tr><tr><td>วงกบ</td><td>ไม้เนื้อแข็งขนาด 2"x4"</td></tr><tr><td>กรอบบาน</td><td>ไม้สัก</td></tr><tr><td>บาน/ลูกบิด</td><td>ลูกบิดแบบไม่มีลูกบิด</td></tr><tr><td>บานพับ/รางเลื่อน</td><td>-</td></tr><tr><td>กุญแจ/ลูกบิด</td><td>-</td></tr><tr><td>กลอน</td><td>-</td></tr><tr><td>ข้อรับ/ข้อดับ</td><td>-</td></tr><tr><td>กันชน</td><td>-</td></tr><tr><td>มือจับ</td><td>-</td></tr><tr><td>อื่นๆ</td><td>อุปกรณ์มาตรฐานผู้ผลิต</td></tr></table>	ลักษณะบาน	ประตูบานเปิดเดี่ยว	วงกบ	ไม้เนื้อแข็งขนาด 2"x4"	กรอบบาน	ไม้สัก	บาน/ลูกบิด	ลูกบิดแบบไม่มีลูกบิด	บานพับ/รางเลื่อน	-	กุญแจ/ลูกบิด	-	กลอน	-	ข้อรับ/ข้อดับ	-	กันชน	-	มือจับ	-	อื่นๆ	อุปกรณ์มาตรฐานผู้ผลิต	<table><tr><td>ลักษณะบาน</td><td>หน้าต่างบานเลื่อนซ้าย-ขวามีช่องลงดินตาย</td></tr><tr><td>วงกบ</td><td>อลูมิเนียมสีน้ำตาล ขนาด 2"x4"</td></tr><tr><td>กรอบบาน</td><td>อลูมิเนียมสีน้ำตาล</td></tr><tr><td>บาน/ลูกบิด</td><td>ลูกบิดแบบไม่มีลูกบิด หน้า 6 มม.</td></tr><tr><td>บานพับ/รางเลื่อน</td><td>-</td></tr><tr><td>กุญแจ/ลูกบิด</td><td>-</td></tr><tr><td>กลอน</td><td>-</td></tr><tr><td>ข้อรับ/ข้อดับ</td><td>-</td></tr><tr><td>กันชน</td><td>-</td></tr><tr><td>มือจับ</td><td>-</td></tr><tr><td>อื่นๆ</td><td>อุปกรณ์มาตรฐานผู้ผลิต</td></tr></table>	ลักษณะบาน	หน้าต่างบานเลื่อนซ้าย-ขวามีช่องลงดินตาย	วงกบ	อลูมิเนียมสีน้ำตาล ขนาด 2"x4"	กรอบบาน	อลูมิเนียมสีน้ำตาล	บาน/ลูกบิด	ลูกบิดแบบไม่มีลูกบิด หน้า 6 มม.	บานพับ/รางเลื่อน	-	กุญแจ/ลูกบิด	-	กลอน	-	ข้อรับ/ข้อดับ	-	กันชน	-	มือจับ	-	อื่นๆ	อุปกรณ์มาตรฐานผู้ผลิต
ลักษณะบาน	ประตูบานเปิดเดี่ยว	
วงกบ	ไม้เนื้อแข็งขนาด 2"x5"	
กรอบบาน	ไม้สัก	
บาน/ลูกบิด	ลูกบิดแบบไม่มีลูกบิดภายนอก	
บานพับ/รางเลื่อน	-	
กุญแจ/ลูกบิด	-	
กลอน	-	
ข้อรับ/ข้อดับ	-	
กันชน	-	
มือจับ	-	
อื่นๆ	อุปกรณ์มาตรฐานผู้ผลิต	
ลักษณะบาน	ประตูบานเปิดเดี่ยว	
วงกบ	ไม้เนื้อแข็งขนาด 2"x4"	
กรอบบาน	ไม้สัก	
บาน/ลูกบิด	ลูกบิดแบบไม่มีลูกบิด	
บานพับ/รางเลื่อน	-	
กุญแจ/ลูกบิด	-	
กลอน	-	
ข้อรับ/ข้อดับ	-	
กันชน	-	
มือจับ	-	
อื่นๆ	อุปกรณ์มาตรฐานผู้ผลิต	
ลักษณะบาน	หน้าต่างบานเลื่อนซ้าย-ขวามีช่องลงดินตาย	
วงกบ	อลูมิเนียมสีน้ำตาล ขนาด 2"x4"	
กรอบบาน	อลูมิเนียมสีน้ำตาล	
บาน/ลูกบิด	ลูกบิดแบบไม่มีลูกบิด หน้า 6 มม.	
บานพับ/รางเลื่อน	-	
กุญแจ/ลูกบิด	-	
กลอน	-	
ข้อรับ/ข้อดับ	-	
กันชน	-	
มือจับ	-	
อื่นๆ	อุปกรณ์มาตรฐานผู้ผลิต	
	
<table><tr><td>ลักษณะบาน</td><td>หน้าต่างบานเลื่อนสองชั้น</td></tr><tr><td>วงกบ</td><td>อลูมิเนียมสีน้ำตาล ขนาด 2"x4"</td></tr><tr><td>กรอบบาน</td><td>อลูมิเนียมสีน้ำตาล</td></tr><tr><td>บาน/ลูกบิด</td><td>ลูกบิดแบบไม่มีลูกบิด หน้า 6 มม.</td></tr><tr><td>บานพับ/รางเลื่อน</td><td>-</td></tr><tr><td>กุญแจ/ลูกบิด</td><td>-</td></tr><tr><td>กลอน</td><td>-</td></tr><tr><td>ข้อรับ/ข้อดับ</td><td>-</td></tr><tr><td>กันชน</td><td>-</td></tr><tr><td>มือจับ</td><td>-</td></tr><tr><td>อื่นๆ</td><td>อุปกรณ์มาตรฐานผู้ผลิต</td></tr></table>	ลักษณะบาน	หน้าต่างบานเลื่อนสองชั้น	วงกบ	อลูมิเนียมสีน้ำตาล ขนาด 2"x4"	กรอบบาน	อลูมิเนียมสีน้ำตาล	บาน/ลูกบิด	ลูกบิดแบบไม่มีลูกบิด หน้า 6 มม.	บานพับ/รางเลื่อน	-	กุญแจ/ลูกบิด	-	กลอน	-	ข้อรับ/ข้อดับ	-	กันชน	-	มือจับ	-	อื่นๆ	อุปกรณ์มาตรฐานผู้ผลิต	<table><tr><td>ลักษณะบาน</td><td>หน้าต่างบานเลื่อนสองชั้นมีช่องลงดินตาย</td></tr><tr><td>วงกบ</td><td>อลูมิเนียมสีน้ำตาล ขนาด 2"x4"</td></tr><tr><td>กรอบบาน</td><td>อลูมิเนียมสีน้ำตาล</td></tr><tr><td>บาน/ลูกบิด</td><td>ลูกบิดแบบไม่มีลูกบิด หน้า 6 มม.</td></tr><tr><td>บานพับ/รางเลื่อน</td><td>-</td></tr><tr><td>กุญแจ/ลูกบิด</td><td>-</td></tr><tr><td>กลอน</td><td>-</td></tr><tr><td>ข้อรับ/ข้อดับ</td><td>-</td></tr><tr><td>กันชน</td><td>-</td></tr><tr><td>มือจับ</td><td>-</td></tr><tr><td>อื่นๆ</td><td>อุปกรณ์มาตรฐานผู้ผลิต</td></tr></table>	ลักษณะบาน	หน้าต่างบานเลื่อนสองชั้นมีช่องลงดินตาย	วงกบ	อลูมิเนียมสีน้ำตาล ขนาด 2"x4"	กรอบบาน	อลูมิเนียมสีน้ำตาล	บาน/ลูกบิด	ลูกบิดแบบไม่มีลูกบิด หน้า 6 มม.	บานพับ/รางเลื่อน	-	กุญแจ/ลูกบิด	-	กลอน	-	ข้อรับ/ข้อดับ	-	กันชน	-	มือจับ	-	อื่นๆ	อุปกรณ์มาตรฐานผู้ผลิต	<table><tr><td>ลักษณะบาน</td><td>หน้าต่างบานเปิดเดี่ยวช่องลงดินตาย</td></tr><tr><td>วงกบ</td><td>อลูมิเนียมสีน้ำตาล ขนาด 2"x4"</td></tr><tr><td>กรอบบาน</td><td>อลูมิเนียมสีน้ำตาล</td></tr><tr><td>บาน/ลูกบิด</td><td>ลูกบิดแบบไม่มีลูกบิด หน้า 6 มม.</td></tr><tr><td>บานพับ/รางเลื่อน</td><td>-</td></tr><tr><td>กุญแจ/ลูกบิด</td><td>-</td></tr><tr><td>กลอน</td><td>-</td></tr><tr><td>ข้อรับ/ข้อดับ</td><td>-</td></tr><tr><td>กันชน</td><td>-</td></tr><tr><td>มือจับ</td><td>-</td></tr><tr><td>อื่นๆ</td><td>อุปกรณ์มาตรฐานผู้ผลิต</td></tr></table>	ลักษณะบาน	หน้าต่างบานเปิดเดี่ยวช่องลงดินตาย	วงกบ	อลูมิเนียมสีน้ำตาล ขนาด 2"x4"	กรอบบาน	อลูมิเนียมสีน้ำตาล	บาน/ลูกบิด	ลูกบิดแบบไม่มีลูกบิด หน้า 6 มม.	บานพับ/รางเลื่อน	-	กุญแจ/ลูกบิด	-	กลอน	-	ข้อรับ/ข้อดับ	-	กันชน	-	มือจับ	-	อื่นๆ	อุปกรณ์มาตรฐานผู้ผลิต
ลักษณะบาน	หน้าต่างบานเลื่อนสองชั้น	
วงกบ	อลูมิเนียมสีน้ำตาล ขนาด 2"x4"	
กรอบบาน	อลูมิเนียมสีน้ำตาล	
บาน/ลูกบิด	ลูกบิดแบบไม่มีลูกบิด หน้า 6 มม.	
บานพับ/รางเลื่อน	-	
กุญแจ/ลูกบิด	-	
กลอน	-	
ข้อรับ/ข้อดับ	-	
กันชน	-	
มือจับ	-	
อื่นๆ	อุปกรณ์มาตรฐานผู้ผลิต	
ลักษณะบาน	หน้าต่างบานเลื่อนสองชั้นมีช่องลงดินตาย	
วงกบ	อลูมิเนียมสีน้ำตาล ขนาด 2"x4"	
กรอบบาน	อลูมิเนียมสีน้ำตาล	
บาน/ลูกบิด	ลูกบิดแบบไม่มีลูกบิด หน้า 6 มม.	
บานพับ/รางเลื่อน	-	
กุญแจ/ลูกบิด	-	
กลอน	-	
ข้อรับ/ข้อดับ	-	
กันชน	-	
มือจับ	-	
อื่นๆ	อุปกรณ์มาตรฐานผู้ผลิต	
ลักษณะบาน	หน้าต่างบานเปิดเดี่ยวช่องลงดินตาย	
วงกบ	อลูมิเนียมสีน้ำตาล ขนาด 2"x4"	
กรอบบาน	อลูมิเนียมสีน้ำตาล	
บาน/ลูกบิด	ลูกบิดแบบไม่มีลูกบิด หน้า 6 มม.	
บานพับ/รางเลื่อน	-	
กุญแจ/ลูกบิด	-	
กลอน	-	
ข้อรับ/ข้อดับ	-	
กันชน	-	
มือจับ	-	
อื่นๆ	อุปกรณ์มาตรฐานผู้ผลิต	

แบบ บ้านพักอาศัย 2 ชั้น

แบบที่ 007

ชื่อบ้าน เพาะ

เจ้าของ

สถานที่

แบบแปลน

รายละเอียด

วันที่

จำนวน

วันที่

วันที่

สำนักงานโยธา
กรุงเทพมหานคร

โครงการ

แบบบ้านอิมพีเรียล 3

ตามนโยบาย

ม.ร.ว. สุขุมพันธุ์ บริพัตร
ผู้ว่าราชการกรุงเทพมหานคร
นายชุมพล ลาภวณิชชา
รองผู้ว่าราชการกรุงเทพมหานคร
นางนันทนา ชลิตานนท์
ปลัดกรุงเทพมหานคร

ผู้อำนวยการสำนักงานโยธา

รองผู้อำนวยการสำนักงานโยธา

นายอภิศักดิ์ ตันติวณิชชี

ผู้อำนวยการสำนักงานอำนวยการ

นายอภิรักษ์ เจริญ

ผู้อำนวยการสำนักงานอำนวยการ

นายอภิรักษ์ เจริญ

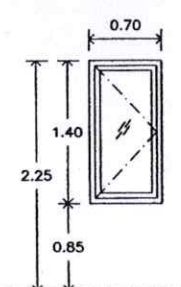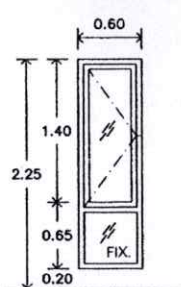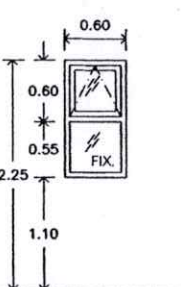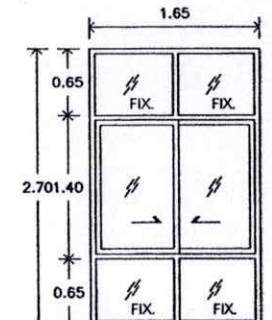	▼ระดับพื้นห้อง		▼ระดับพื้นห้อง		▼ระดับพื้นห้อง	
<table><tr><td>ลักษณะบาน</td><td>หน้าต่างบานเปิดเดี่ยว</td></tr><tr><td>วงกบ</td><td>อลูมิเนียมสีน้ำตาล ขนาด 2"x4"</td></tr><tr><td>กรอบบาน</td><td>อลูมิเนียมสีน้ำตาล</td></tr><tr><td>บานลูกทึบ</td><td>ลูกทึบกระจกใสเงาใส หน้า 6 มม.</td></tr><tr><td>บานพับบานเลื่อน</td><td>-</td></tr><tr><td>กุญแจ/ลูกบิด</td><td>-</td></tr><tr><td>กลอน</td><td>-</td></tr><tr><td>ข้อรับข้อดับ</td><td>-</td></tr><tr><td>กันชน</td><td>-</td></tr><tr><td>มือจับ</td><td>-</td></tr><tr><td>อื่นๆ</td><td>อุปกรณ์มาตรฐานผู้ผลิต</td></tr></table>	ลักษณะบาน	หน้าต่างบานเปิดเดี่ยว	วงกบ	อลูมิเนียมสีน้ำตาล ขนาด 2"x4"	กรอบบาน	อลูมิเนียมสีน้ำตาล	บานลูกทึบ	ลูกทึบกระจกใสเงาใส หน้า 6 มม.	บานพับบานเลื่อน	-	กุญแจ/ลูกบิด	-	กลอน	-	ข้อรับข้อดับ	-	กันชน	-	มือจับ	-	อื่นๆ	อุปกรณ์มาตรฐานผู้ผลิต		<table><tr><td>ลักษณะบาน</td><td>หน้าต่างบานเปิดเดี่ยวช่องแสงติดตาย</td></tr><tr><td>วงกบ</td><td>อลูมิเนียมสีน้ำตาล ขนาด 2"x4"</td></tr><tr><td>กรอบบาน</td><td>อลูมิเนียมสีน้ำตาล</td></tr><tr><td>บานลูกทึบ</td><td>ลูกทึบกระจกใสเงาใส หน้า 6 มม.</td></tr><tr><td>บานพับบานเลื่อน</td><td>-</td></tr><tr><td>กุญแจ/ลูกบิด</td><td>-</td></tr><tr><td>กลอน</td><td>-</td></tr><tr><td>ข้อรับข้อดับ</td><td>-</td></tr><tr><td>กันชน</td><td>-</td></tr><tr><td>มือจับ</td><td>-</td></tr><tr><td>อื่นๆ</td><td>อุปกรณ์มาตรฐานผู้ผลิต</td></tr></table>	ลักษณะบาน	หน้าต่างบานเปิดเดี่ยวช่องแสงติดตาย	วงกบ	อลูมิเนียมสีน้ำตาล ขนาด 2"x4"	กรอบบาน	อลูมิเนียมสีน้ำตาล	บานลูกทึบ	ลูกทึบกระจกใสเงาใส หน้า 6 มม.	บานพับบานเลื่อน	-	กุญแจ/ลูกบิด	-	กลอน	-	ข้อรับข้อดับ	-	กันชน	-	มือจับ	-	อื่นๆ	อุปกรณ์มาตรฐานผู้ผลิต		<table><tr><td>ลักษณะบาน</td><td>หน้าต่างบานกระทุ้งมีช่องแสงติดตาย</td></tr><tr><td>วงกบ</td><td>อลูมิเนียมสีน้ำตาล ขนาด 2"x4"</td></tr><tr><td>กรอบบาน</td><td>อลูมิเนียมสีน้ำตาล</td></tr><tr><td>บานลูกทึบ</td><td>ลูกทึบกระจกใสเงาใส หน้า 6 มม.</td></tr><tr><td>บานพับบานเลื่อน</td><td>-</td></tr><tr><td>กุญแจ/ลูกบิด</td><td>-</td></tr><tr><td>กลอน</td><td>-</td></tr><tr><td>ข้อรับข้อดับ</td><td>-</td></tr><tr><td>กันชน</td><td>-</td></tr><tr><td>มือจับ</td><td>-</td></tr><tr><td>อื่นๆ</td><td>อุปกรณ์มาตรฐานผู้ผลิต</td></tr></table>	ลักษณะบาน	หน้าต่างบานกระทุ้งมีช่องแสงติดตาย	วงกบ	อลูมิเนียมสีน้ำตาล ขนาด 2"x4"	กรอบบาน	อลูมิเนียมสีน้ำตาล	บานลูกทึบ	ลูกทึบกระจกใสเงาใส หน้า 6 มม.	บานพับบานเลื่อน	-	กุญแจ/ลูกบิด	-	กลอน	-	ข้อรับข้อดับ	-	กันชน	-	มือจับ	-	อื่นๆ	อุปกรณ์มาตรฐานผู้ผลิต	
ลักษณะบาน	หน้าต่างบานเปิดเดี่ยว	
วงกบ	อลูมิเนียมสีน้ำตาล ขนาด 2"x4"	
กรอบบาน	อลูมิเนียมสีน้ำตาล	
บานลูกทึบ	ลูกทึบกระจกใสเงาใส หน้า 6 มม.	
บานพับบานเลื่อน	-	
กุญแจ/ลูกบิด	-	
กลอน	-	
ข้อรับข้อดับ	-	
กันชน	-	
มือจับ	-	
อื่นๆ	อุปกรณ์มาตรฐานผู้ผลิต	
ลักษณะบาน	หน้าต่างบานเปิดเดี่ยวช่องแสงติดตาย	
วงกบ	อลูมิเนียมสีน้ำตาล ขนาด 2"x4"	
กรอบบาน	อลูมิเนียมสีน้ำตาล	
บานลูกทึบ	ลูกทึบกระจกใสเงาใส หน้า 6 มม.	
บานพับบานเลื่อน	-	
กุญแจ/ลูกบิด	-	
กลอน	-	
ข้อรับข้อดับ	-	
กันชน	-	
มือจับ	-	
อื่นๆ	อุปกรณ์มาตรฐานผู้ผลิต	
ลักษณะบาน	หน้าต่างบานกระทุ้งมีช่องแสงติดตาย	
วงกบ	อลูมิเนียมสีน้ำตาล ขนาด 2"x4"	
กรอบบาน	อลูมิเนียมสีน้ำตาล	
บานลูกทึบ	ลูกทึบกระจกใสเงาใส หน้า 6 มม.	
บานพับบานเลื่อน	-	
กุญแจ/ลูกบิด	-	
กลอน	-	
ข้อรับข้อดับ	-	
กันชน	-	
มือจับ	-	
อื่นๆ	อุปกรณ์มาตรฐานผู้ผลิต	
	▼ระดับพื้นห้อง	
<table><tr><td>ลักษณะบาน</td><td>หน้าต่างบานเลื่อนคู่มีช่องแสงติดตาย</td></tr><tr><td>วงกบ</td><td>อลูมิเนียมสีน้ำตาล ขนาด 2"x4"</td></tr><tr><td>กรอบบาน</td><td>อลูมิเนียมสีน้ำตาล</td></tr><tr><td>บานลูกทึบ</td><td>ลูกทึบกระจกใสเงาใส หน้า 6 มม.</td></tr><tr><td>บานพับบานเลื่อน</td><td>-</td></tr><tr><td>กุญแจ/ลูกบิด</td><td>-</td></tr><tr><td>กลอน</td><td>-</td></tr><tr><td>กันชน</td><td>-</td></tr><tr><td>มือจับ</td><td>-</td></tr><tr><td>อื่นๆ</td><td>อุปกรณ์มาตรฐานผู้ผลิต</td></tr></table>	ลักษณะบาน	หน้าต่างบานเลื่อนคู่มีช่องแสงติดตาย	วงกบ	อลูมิเนียมสีน้ำตาล ขนาด 2"x4"	กรอบบาน	อลูมิเนียมสีน้ำตาล	บานลูกทึบ	ลูกทึบกระจกใสเงาใส หน้า 6 มม.	บานพับบานเลื่อน	-	กุญแจ/ลูกบิด	-	กลอน	-	กันชน	-	มือจับ	-	อื่นๆ	อุปกรณ์มาตรฐานผู้ผลิต	
ลักษณะบาน	หน้าต่างบานเลื่อนคู่มีช่องแสงติดตาย	
วงกบ	อลูมิเนียมสีน้ำตาล ขนาด 2"x4"	
กรอบบาน	อลูมิเนียมสีน้ำตาล	
บานลูกทึบ	ลูกทึบกระจกใสเงาใส หน้า 6 มม.	
บานพับบานเลื่อน	-	
กุญแจ/ลูกบิด	-	
กลอน	-	
กันชน	-	
มือจับ	-	
อื่นๆ	อุปกรณ์มาตรฐานผู้ผลิต	

รายการประกอบแบบด้านวิศวกรรมโยธา

1. ซีเมนต์

- 1.1 ส่วนผสมของโครงสร้างคอนกรีตเสริมเหล็กทั้งหมดต้องใช้ PORTLAND CEMENT ประเภทที่ 1 ที่มีคุณสมบัติตามมาตรฐานผลิตภัณฑ์อุตสาหกรรมเท่านั้น
- 1.2 ถ้าไม่ได้ระบุเป็นอย่างอื่น ต้องมีส่วนผสมของซีเมนต์ไม่น้อยกว่า 325 กิโลกรัมต่อคอนกรีตลูกบาศก์เมตร

2. คอนกรีต

- 2.1 คอนกรีตที่ใช้สำหรับงานโครงสร้างของอาคารเช่นเสาเข็ม, ฐานราก, เสา และพื้น ฯลฯ ต้องมีกำลังอัดประลัยไม่น้อยกว่า 180 kg/cm² เมื่ออายุ 28 วัน โดยทดสอบจากแท่งคอนกรีตตัวอย่างรูปทรงกระบอก 150x300 มม.
- 2.2 ADMIXTURE ที่ใช้ต้องมีคุณสมบัติตาม ASTM หรือ BS

3. งานเหล็ก

3.1 คุณสมบัติของเหล็กเสริมคอนกรีต มีดังนี้

ขนาดเหล็กเสริม mm.	ชั้นคุณภาพ	มาตรฐาน	หมายเหตุ
RB6, RB9, DB12 ขึ้นไป	SR-24, SD-40	มอก. 20-2543, มอก. 24-2548	

3.2 เหล็กรูปทรงกลม, เหล็กกลางสำหรับก่อสร้าง

- 3.2.1 เหล็กรูปทรงกลมที่จะใช้ต้องมีคุณสมบัติตาม มอก. 1227-2539, มอก. 1228-2549 หรือ JIS เหล็กกลางที่จะใช้ต้องมีคุณสมบัติตาม มอก. 107-2533 หรือ JIS และเหล็กรูปทรงกลมเชื่อมประกอบจะต้องมีคุณสมบัติตาม มอก. 1303-2538
- 3.2.2 เหล็กรูปทรงกลมทั้งหมดต้องเป็นของใหม่ ไม่เคยใช้งานมาก่อน คงไม่บิดเบี้ยว ไม่มีรอยร้าว ไม่มีสนิมก่อน ไม่เปื้อนสี หรือน้ำมัน
- 3.2.3 การต่อเหล็กรูปทรงกลม ถ้าไม่จำเป็นจริงแล้วห้ามต่อ ในกรณีที่มีการต่อเหล็ก รอยต่อของเหล็กต้องมีกำลังมากกว่าหรือเท่ากับเหล็กที่ไม่มียอดต่อ การต่อให้ต่อจุดเดียวเท่านั้น และการต่อให้เป็นไปตามมาตรฐาน AISC
- 3.2.4 การประกอบกรวดตึง ให้ดำเนินการตามมาตรฐาน AISC หรือตามมาตรฐานสำหรับอาคารเหล็ก รูปทรงกลมของ วสท. ที่ 1015-40
- 3.2.5 ผู้รับจ้างจะต้องทำ คำนวณ ยึดโครงสร้าง ให้เพียงพอเพื่อยึดโครงสร้างให้มั่นคงอยู่ในแนวและตำแหน่งที่ต้องการ
- 3.2.6 องค์อาคารที่วางทาบหรือเชื่อมจะต้องวางให้แนบสนิทเต็มหน้า
- 3.2.7 การเชื่อมต้องให้ใช้วิธีเชื่อมด้วยไฟฟ้า (ELECTRIC ARC WELDING) โดยตลอดผิวหน้าสัมผัสการเชื่อมให้เป็นไปตามมาตรฐาน AWS ขนาดของรอยเชื่อมต้องไม่น้อยกว่าความหนาของแผ่นเหล็ก
- 3.2.8 ถ้าไม่ได้กำหนดให้เป็นอย่างอื่น จะต้องระหว่างชั้นส่วนเหล็กต่างๆ ให้ใช้วิธีเชื่อมตะเข็บตลอดแนวชน
- 3.2.9 ผิวหน้าที่จะทำการเชื่อม ต้องสะอาดปราศจากสะเก็ดก่อน สบิมกับ โอมัน ดี หรือสิ่งแปลกปลอมอื่นใด
- 3.2.10 ลวดเชื่อมต้องมีคุณสมบัติตาม มอก. หรือ AWS หรือ AISC
- 3.2.11 ให้ทาสีด้วยสีกันสนิมไม่น้อยกว่า 2 ชั้น คุณภาพเทียบเท่า RUST O-LEAM, JOTAN, SIKKENS

4. เสาเข็ม

- 4.1 เสาเข็มคอนกรีตอัดแรง เป็นเสาเข็มของ MP, OPS, GEL, CPM, T-COM หรือเทียบเท่า หรือเสาเข็มเจาะ (ตามแบบแสดง)
- เสาเข็มคอนกรีตอัดแรง ขนาด ϕ -0.15x0.15 ม.
 - เสาเข็มคอนกรีตอัดแรง ขนาด ϕ -0.18x0.18 ม. พื้นที่หน้าตัดไม่น้อยกว่า 253 ตร.ซม.
 - เสาเข็มคอนกรีตอัดแรง ขนาด ϕ -0.22x0.22 ม. พื้นที่หน้าตัดไม่น้อยกว่า 351 ตร.ซม.
 - เสาเข็มคอนกรีตอัดแรง ขนาด ϕ -0.26x0.26 ม. พื้นที่หน้าตัดไม่น้อยกว่า 455 ตร.ซม.
 - เสาเข็มเจาะ ขนาด ϕ 33 ซม.

4.2 กำลังรับน้ำหนักบรรทุกและความยาวเสาเข็มให้พิจารณาตามแบบรายละเอียด โดยความยาว

เสาเข็มที่แท้จริง ณ ตำแหน่งที่ตั้งโครงการ อาจมีการเปลี่ยนแปลง แต่ทั้งนี้ให้กำหนดและตรวจสอบอีกครั้งโดยวิศวกรผู้ควบคุมงาน โดยเสาเข็มจะต้องมีกำลังรับน้ำหนักบรรทุกได้ไม่น้อยกว่าที่กำหนดตามแบบ

5. ระบบกันซึม


5.1 รายละเอียดและคุณสมบัติ

ส่วนของอาคาร	ชนิดและผลิตภัณฑ์	ผลิตภัณฑ์คุณภาพเทียบเท่า
- หลังคา ค.ค.ค. - ท่อน้ำ	ป๊ายาเคมีแบบกันซึม	BRUSHBOND ของ FOSROC LANCO 225 ของ DAVCO


6. ท่อไปและการเตรียมงาน

- 6.1 รายการประกอบแบบอื่นใดที่ไม่ได้กำหนดไว้ให้ถือปฏิบัติตาม "บทกำหนดทั่วไปสำหรับการก่อสร้างอาคารคอนกรีตเสริมเหล็กของ วสท." เป็นเกณฑ์
- 6.2 เนื่องจากคุณสมบัติของดินในกรุงเทพมหานคร และพื้นที่โดยมีความแตกต่างกันในด้านความลาดชัน ในการรับน้ำหนักบรรทุกและระดับความลึกของชั้นทรายที่แตกต่างกัน ฉะนั้นก่อนทำการก่อสร้าง เจ้าของอาคารและผู้รับจ้างต้องตรวจสอบความเหมาะสมของความยาวเสาเข็ม เพื่อให้มีค่าการรับน้ำหนักบรรทุกของเสาเข็มได้ไม่น้อยกว่าแบบที่กำหนดไว้
- 6.3 หากมีอุปสรรคในการเข้าพื้นที่ก่อสร้าง ฉะนั้นทำให้เกิดผลกระทบความเดือดร้อนรำคาญ และเกิดความเสียหายจากการใช้เสาเข็มตอกกับอาคารข้างเคียง ให้ค่ามาจ่อใช้เสาเข็มเจาะเทียบเคียงความลาดชันในการรับน้ำหนักบรรทุกได้

 สำนักงานโยธา กรุงเทพมหานคร		
โครงการ แบบบ้านอิมเพเรียล 3		
ตามนโยบาย ม.ร.ว. สุเมธินันท์ บริพัตร ผู้ว่าราชการกรุงเทพมหานคร นายชุมพล สุภาพงษ์ รองผู้ว่าราชการกรุงเทพมหานคร นางนันทนา ชลิตานนท์ ปลัดกรุงเทพมหานคร		
ผู้อำนวยการสำนักโยธา		
รองผู้อำนวยการสำนักโยธา นายวิวัฒน์ ตันประสิทธิ์ ผู้อำนวยการสำนักงานเขต นายสันติ ธรรม หัวหน้ากลุ่มงานสถาปัตยกรรม นายสันติ บุญมี หัวหน้ากลุ่มงานวิศวกรรมอาคาร นายชัย มหะกุล		
สถาปนิก นายอนุชา ปรียาภักดิ์ ๕๕๒๖๕๔ วิศวกรโครงสร้าง นายปัญญวัฒน์ จุฑาธรรม ๕๕๒๖๕๔ วิศวกรไฟฟ้า นายบุญ มนุญรัตน์ ๕๕๒๖๕๗ วิศวกรสุขาภิบาล นายณัฏฐ์ ชัยยศ ๕๕๒๖๕๗ วิศวกรเครื่องกล		
นายช่างเขียนแบบ นางศุภมาส อิศานนท์		
แบบ บ้านพักอาศัย 2 ชั้น แบบที่ 057 ชื่อบ้าน เพกา 4 ห้องนอน 3 ห้องน้ำ 2 outhouse 2 carport 2 parking		
แบบผัง รายการประกอบแบบโครงสร้าง		
วันที่ : 30 พฤษภาคม 2557	ชุด : S-01	รวม : 7
แผ่นที่ : 21	รวมแผ่น : 33	
FILE :		
รายการแก้ไขแบบ		

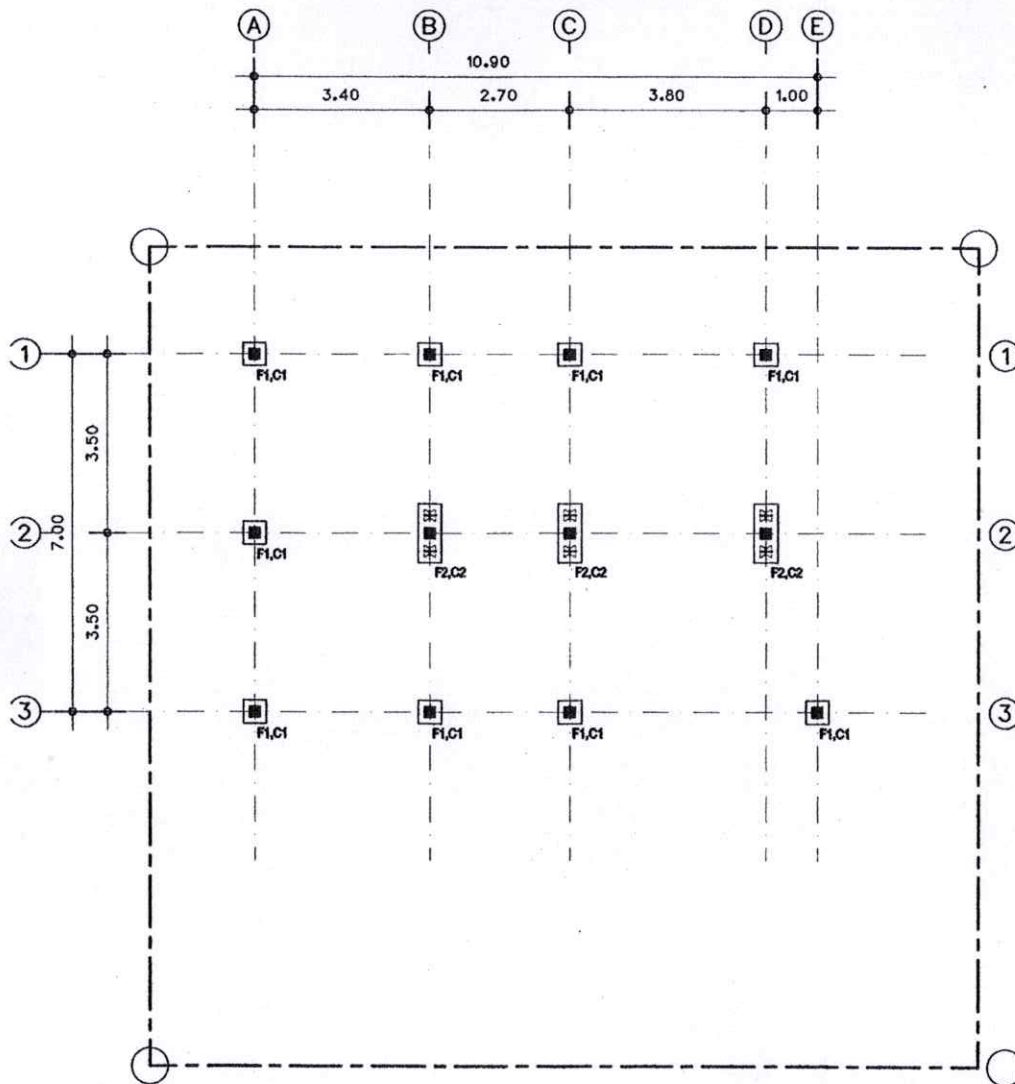

แปลนตำแหน่งฐานราก
มาตราส่วน 1 : 100

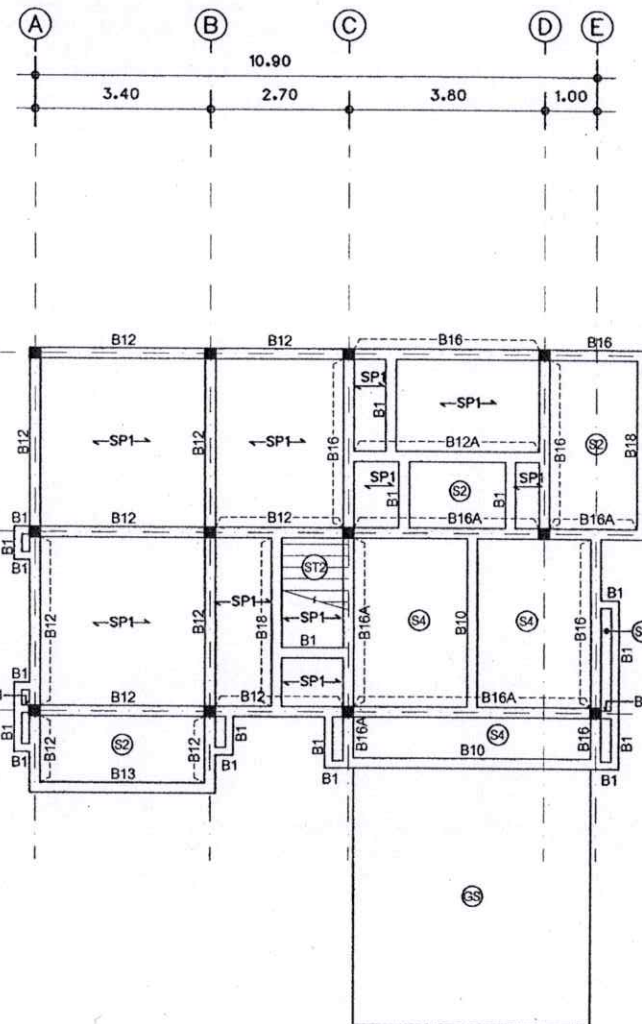

แปลนคาน - พื้นชั้นล่าง
มาตราส่วน 1 : 100



สำนักงานโยธา
กรุงเทพมหานคร

โครงการ

แบบบ้านยี่สิบเพื่อประชาชน ระยะที่ 3

ตามนโยบาย

ม.ร.ว. สุขุมพันธุ์ บริหาร

ผู้ว่าราชการกรุงเทพมหานคร

นายชุมพล สำเภา

รองผู้ว่าราชการกรุงเทพมหานคร

นางนันทา ชลิตานนท์

ปลัดกรุงเทพมหานคร

ผู้ช่วยนายกเทศมนตรี

รองผู้ช่วยนายกเทศมนตรี

นายกเทศมนตรี

นายกเทศมนตรี

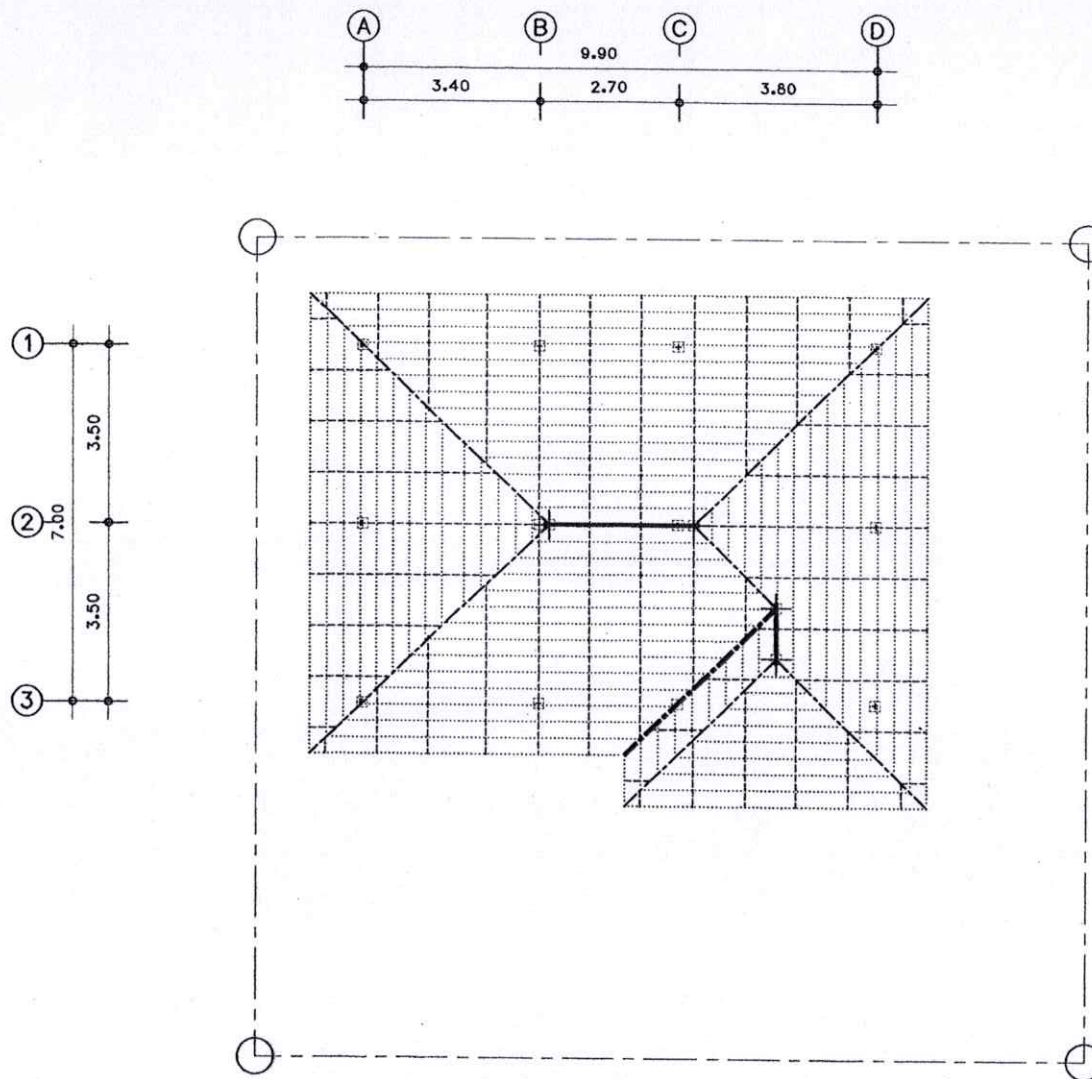

แปลนโครงเหล็กหลังคา

มาตราส่วน 1 : 100

เหล็กเส้นเหล็ก	= 2C-100x50x20x3.2mm.
ตะเฝ้านเหล็ก	= 2C-125x50x20x3.2mm.
ตะเฝารางเหล็ก	= 2C-125x50x20x3.2mm.
จันทันเหล็ก	= C-100x50x20x2.3mm. @ 1.00m.
แปเหล็ก	= L-25x25x3mm. @ 0.32m.



สำนักงานโยธา
กรุงเทพมหานคร

โครงการ
แบบบ้านอิมเพอเรียล ระยะที่ 3

ตามนโยบาย
ม.ร.ว. สุเมธินี บริพัตร
ผู้ว่าราชการกรุงเทพมหานคร
นายชุมพล สำนาค
รองผู้ว่าราชการกรุงเทพมหานคร
นางนิมิตา ชิตานนท์
ปลัดกรุงเทพมหานคร

ผู้อำนวยการสำนักงานโยธา

รองผู้อำนวยการสำนักงานโยธา
นายวิวัฒน์ เตชะศิริ
ผู้อำนวยการสำนักงานเขต
นายวิวัฒน์ เตชะศิริ
หัวหน้างานสถาปัตย์
นายวิวัฒน์ เตชะศิริ
นายวิวัฒน์ เตชะศิริ
นายวิวัฒน์ เตชะศิริ

สถาปนิก
นายวิวัฒน์ เตชะศิริ ๕๕๖๖๕๕
วิศวกรโครงสร้าง
นายวิวัฒน์ เตชะศิริ ๕๕๖๖๕๕
วิศวกรไฟฟ้า
นายวิวัฒน์ เตชะศิริ ๕๕๖๖๕๕
วิศวกรสุขาภิบาล
นายวิวัฒน์ เตชะศิริ ๕๕๖๖๕๕
วิศวกรเครื่องกล

นายวิวัฒน์ เตชะศิริ
นายวิวัฒน์ เตชะศิริ

แบบ บ้านพักอาศัย 2 ชั้น

แบบที่ 057

ชื่อบ้าน เพกา

พื้นที่

สถานที่

สถานที่

แบบมาตรฐาน

แปลนโครงสร้างเหล็ก

วันที่ 30 พฤษภาคม 2557

หน้า 7

หน้า 24


หน้า 33

FILE :

รายการแก้ไข


หมายเหตุ

กรณีใช้ฐานราก เสาเข็มเจาะแทนฐานรากเสาเข็มตอก
ให้ใช้เทียบเท่าดังนี้ $F1=F1A$, $F2=F2A$

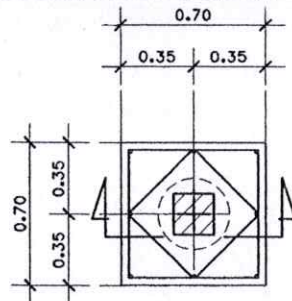


แบบขยาย F1A

มาตราส่วน 1 : 25

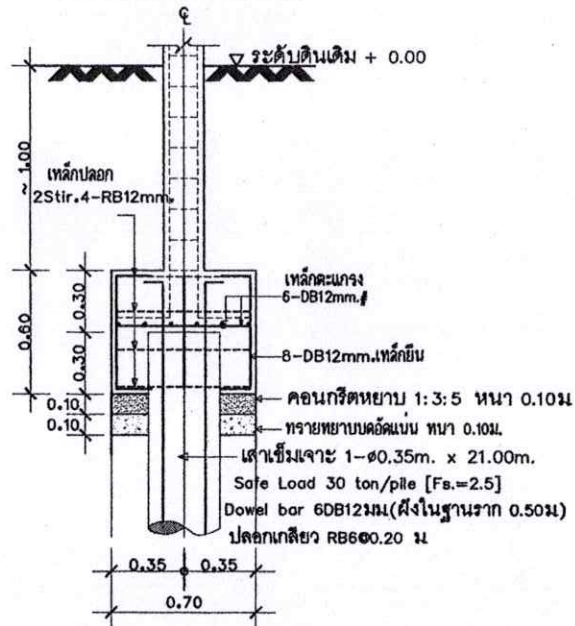


รูปตัด F1A

มาตราส่วน 1 : 25

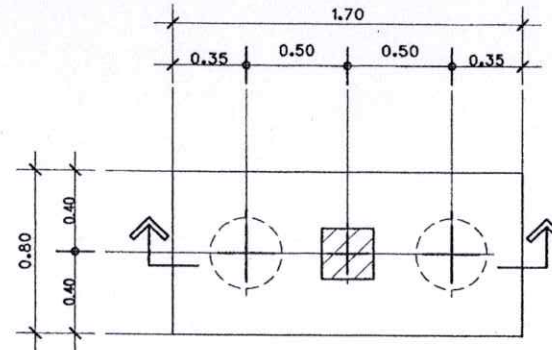

แบบขยาย F2A

มาตราส่วน 1 : 25

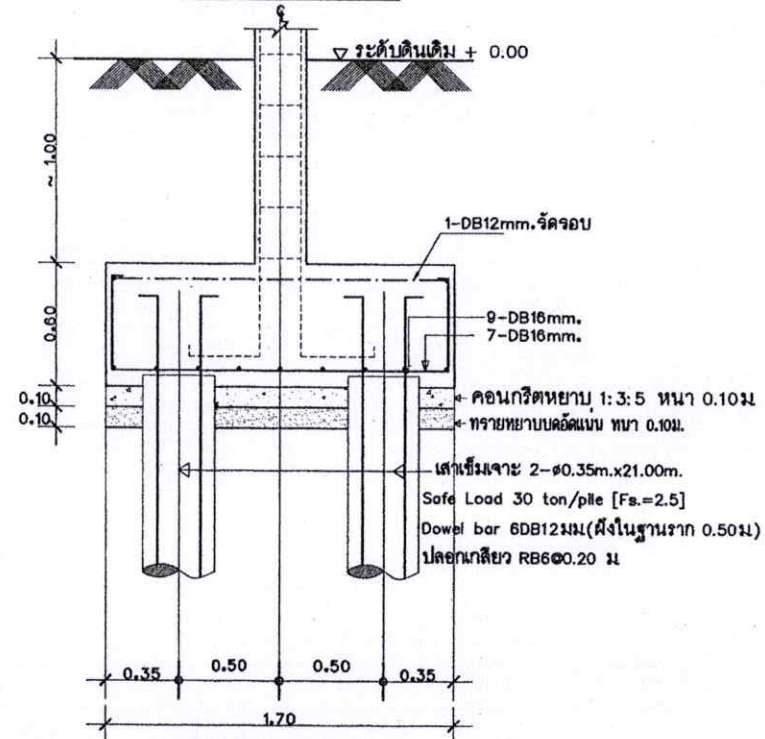

รูปตัด F2A

มาตราส่วน 1 : 25



สำนักงานโยธา
กรุงเทพมหานคร

โครงการ

แบบบ้านอิมเพื่อประชาชน ระยะที่ 3

ตามนโยบาย

ม.ร.ว. สุขุมพันธุ์ บริพัตร
ผู้ว่าราชการกรุงเทพมหานคร
นายสมคิด สำนาค
รองผู้ว่าราชการกรุงเทพมหานคร
นางนันทา ชลิตานนท์
ปลัดกรุงเทพมหานคร

ผู้อำนวยการสำนักงานโยธา

รองผู้อำนวยการสำนักงานโยธา

นายทวิศักดิ์ ดิษะเสถียร

ผู้อำนวยการสำนักงานโยธา

นายธีรชัย บรรณ

ผู้อำนวยการสำนักงานโยธา

นายสุวิทย์ บุญมี

ผู้อำนวยการสำนักงานโยธา

นายธีรชัย บรรณ

ผู้อำนวยการสำนักงานโยธา

นายธีรชัย บรรณ

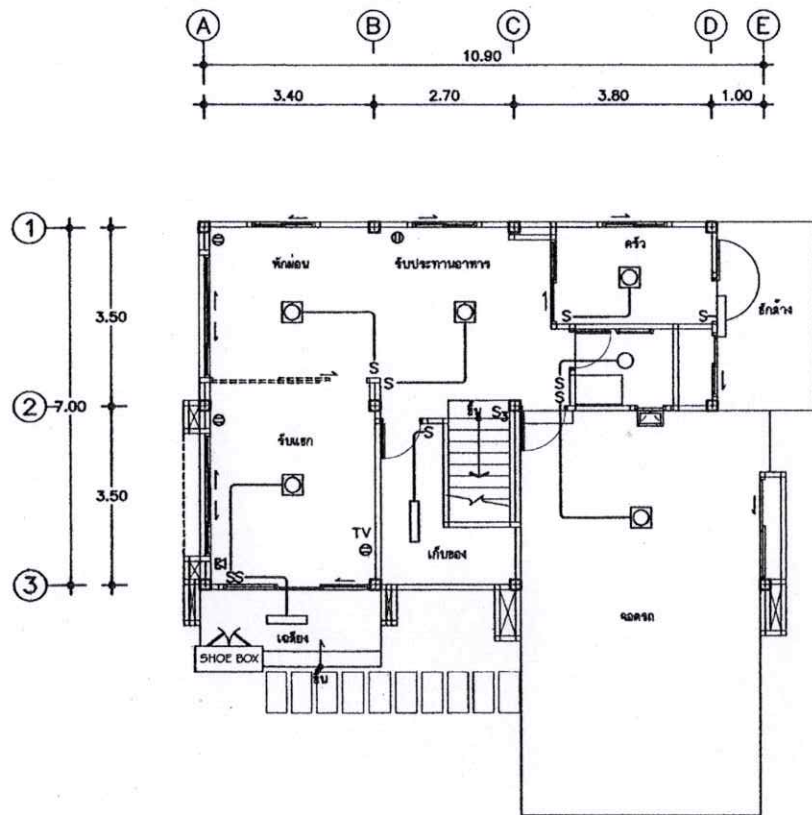

แปลนระบบไฟฟ้าแสงสว่าง-เต้ารับไฟฟ้า-โทรศัพท์-โทรทัศน์ ชั้นล่าง

มาตราส่วน

1 : 100

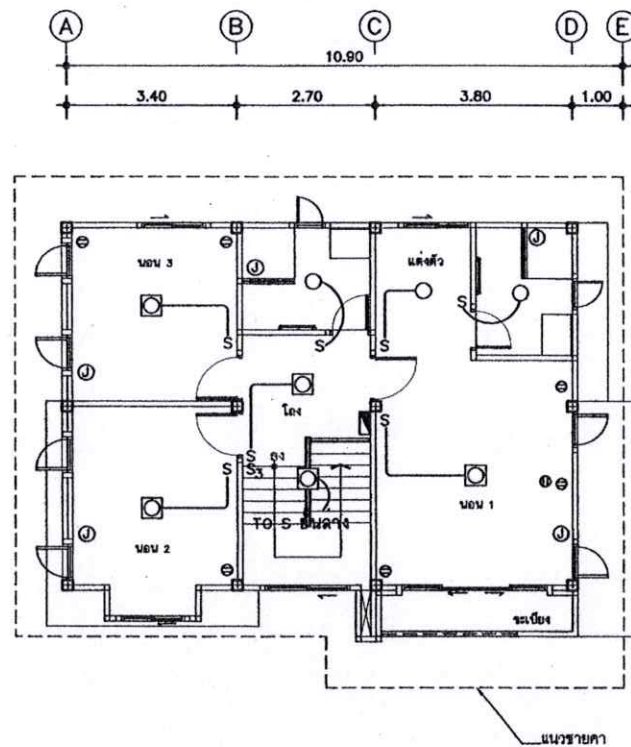

แปลนระบบไฟฟ้าแสงสว่าง-เต้ารับไฟฟ้า ชั้นบน

มาตราส่วน

1 : 100



สำนักงานโยธา
กรุงเทพมหานคร

โครงการ

แบบบ้านอเนกประสงค์ประชาชน ระยะที่ 3

ตามนโยบาย

ม.ร.ว. สุพรรณิณี บริพัตร

ผู้ว่าราชการกรุงเทพมหานคร

นายสมพล สำนากพล

รองผู้ว่าราชการกรุงเทพมหานคร

นางนันทา ชลิตานนท์

ปลัดกรุงเทพมหานคร

ผู้อำนวยการสำนักงานโยธา

รองผู้อำนวยการสำนักงานโยธา

นายศักดิ์ ดินระพันธ์

ผู้อำนวยการสำนักงานออกแบบ

นายสันติพงศ์ บรรณ

หัวหน้ากลุ่มงานสถาปัตยกรรม

นายณัฐพงษ์ บุญมี

หัวหน้ากลุ่มงานวิศวกรรมโยธา

นายธีระ วัฒนกุล

สถาปนิก

นายอนุชิต ปรานะกิจ ๔.๘๘.๒๕๕๔

วิศวกรโยธา

นายธีรยุทธ วัฒนกุล ๔.๘๘.๒๕๕๔

วิศวกรโยธา

นายสุวิทย์ นาคสุวิทย์ ๒๕๕๕

วิศวกรโยธา

นายสมชาย ชื่นชม

นายสมชาย ชื่นชม

แบบ บ้านพักอาศัย 2 ชั้น

แบบที่ 057

ชื่อบ้าน เพกา

พื้นที่

สถานที่

แบบร่าง

แปลนระบบไฟฟ้าแสงสว่าง ชั้นบน

โทรศัพท์ โทรศัพท์ ชั้นล่าง

วันที่ 30 พฤษภาคม ๒๕๕๗

หน้า E-02

หน้า 2

หน้า 29

หน้า 33

FILE :

รายการแก้ไข

ขนาดเครื่องสูบน้ำ (วัตต์)	จำนวนห้องน้ำของบ้าน	จำนวนชั้นของบ้าน
100	1 - 3	1 - 2
150	4	1 - 2
200	5	2 - 3
250	6	2 - 3
300	7	2 - 3

ชื่อ	จำนวนห้องนอนของบ้าน	ความจุ (คน.ม.)
ถังเก็บน้ำ 1 (WT1)	1 - 2	1
ถังเก็บน้ำ 2 (WT2)	3 - 4	2
ถังเก็บน้ำ 3 (WT3)	5 - 6	3

Horizontal Pump Diagram:


- Dimensions: Overall width 0.68m, total height 0.60m, inlet/outlet pipe diameters 0.03m.
- Labels: "เข้าปั๊มน้ำทิ้ง" (Discharge Water Inlet), "AS SHOWN".

Vertical Pump Diagram:

- Dimensions: Total height 0.70m, inlet/outlet pipe diameters 0.03m, base plate thickness 0.01m.
- Labels: "เข้าปั๊มน้ำทิ้ง" (Discharge Water Inlet), "OUTLET", "RB6mm, ๑.๒0m", "กรุ๊ปปั๊ม" (Pump Group).

ชื่อ	จำนวนห้องนอนของบ้าน	ปริมาณการบำบัด(ด.บ.ม./วัน)
ตึกป่าบดป่าเดียว 1 (WWTP 1)	1 – 2	1
ตึกป่าบดป่าเดียว 2 (WWTP 2)	3 – 4	2
ตึกป่าบดป่าเดียว 3 (WWTP 3)	5 – 6	3

การใช้งาน	วัสดุ
ท่อประปา (CW)	ท่อ PVC Class 13.5 ผลิตภัณฑ์มาตรฐาน มอก. 17 - 2532 ต่อด้วยน้ำยาประสานผลิตภัณฑ์ที่เดียวกับผู้ผลิตท่อ
ท่อระบายน้ำโถโครม น้ำทิ้ง บ้านและท่ออากาศ (S,W,R,L,V)	ท่อ PVC Class 13.5 ผลิตภัณฑ์มาตรฐาน มอก. 17 - 2532 ต่อด้วยน้ำยาประสานผลิตภัณฑ์ที่เดียวกับผู้ผลิตท่อ

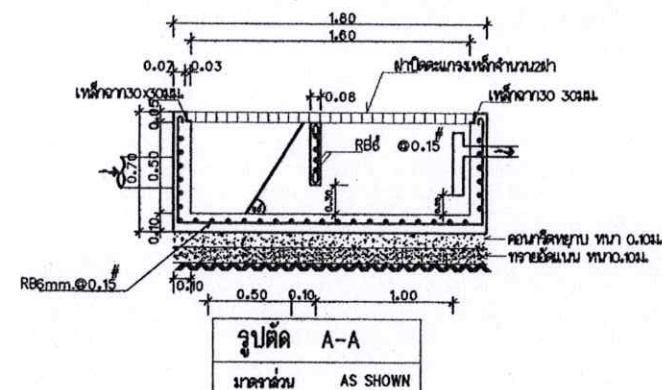

โครงการ
บ้านอัมเพื่อประชาชน ระยะที่ 3

[illegible]

แบบ	บ้านพักอาศัย 2 ชั้น
แบบที่	057
ชื่อบ้าน	เพกา
เจ้าของ	


สถานที่

แบบแสดง
รายการประกอบแบบธุรกิจ


วันที่ 1	วันที่	Page
30 พฤษภาคม 2567	SN-01	4
หน้า	หน้า	
30	33	

FILE :
770909WJ 76437U

--	--

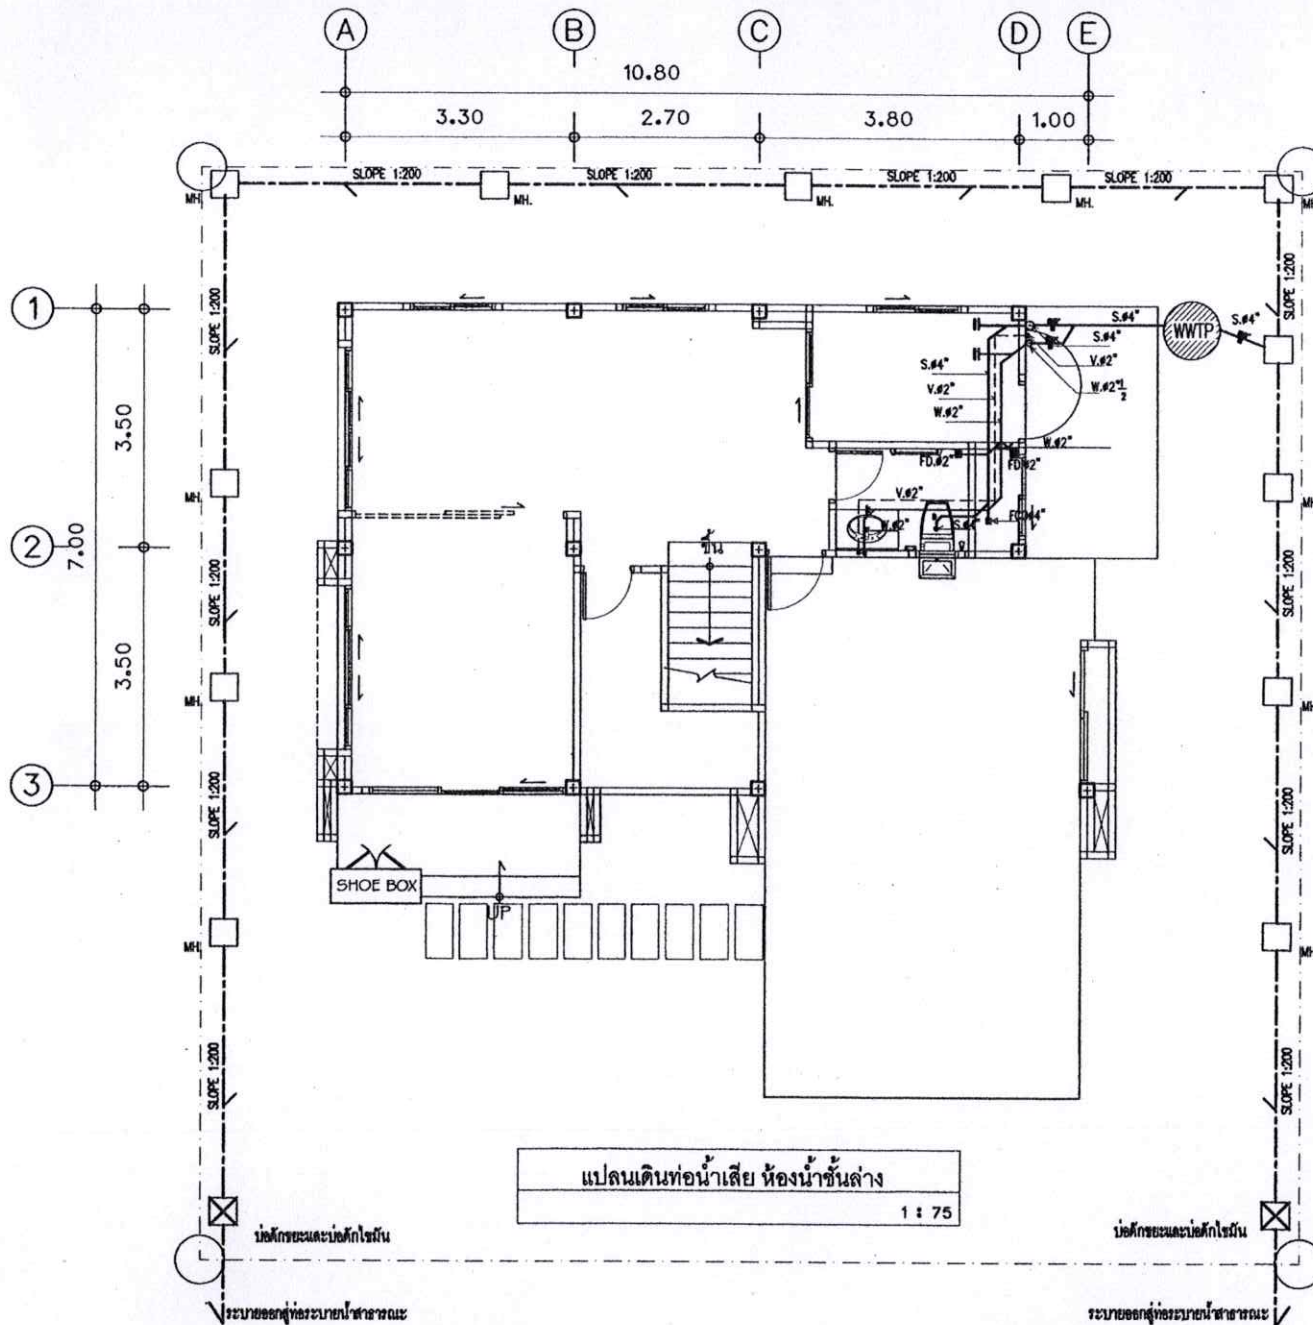

 สำนักงานโยธา กรุงเทพมหานคร		
โครงการ แบบบ้านอิมเพื่อประชาชน ระยะที่ 3		
ตามนโยบาย ม.ร.ว. สุขุมพันธุ์ บริพัตร ผู้ว่าราชการกรุงเทพมหานคร นายชุมพล สุภาภักดิ์ รองผู้ว่าราชการกรุงเทพมหานคร นางนันทา ชติตานนท์ ปลัดกรุงเทพมหานคร		
ผู้อำนวยการสำนักงานโยธา		
รองผู้อำนวยการสำนักงานโยธา นายศักดิ์ ศิลปะชัย ผู้อำนวยการสำนักงานแบบ นายวิชัย บรรลือ หัวหน้างานแผนงานโยธา นายสันติ บุญดี หัวหน้างานแผนงานโยธา นายธีระ ณะกุล		
สถาปนิก นายอรรถ ปรุทธิกิจ ๕๘/๒๕๔ วิศวกรโครงสร้าง นายสุวิทย์ ฐิตะพันธ์ ๕๘/๒๕๔ วิศวกรไฟฟ้า นายบุญ ภูสุกิจ ๕๘/๒๕๔ วิศวกรสุขาภิบาล นายมนตรี อรรถศิริ ๕๘/๒๕๔ วิศวกรเครื่องกล		
นายช่างเขียนแบบ นายณัฐ ปรุทธิกิจ		
แบบ บ้านพักอาศัย 2 ชั้น แบบที่ 057 ชื่อบ้าน เพกา พื้นที่ สถานที่ แบบแสดง แปลนเดินท่อน้ำเสีย ห้องน้ำชั้นล่าง		
วันที่ : 30 พฤษภาคม 2557	ครั้งที่ : SN-02	รวม : 4
แผ่นที่ : 31	รวมแผ่น : 33	
FILE :		
รายการแก้ไขแบบ		

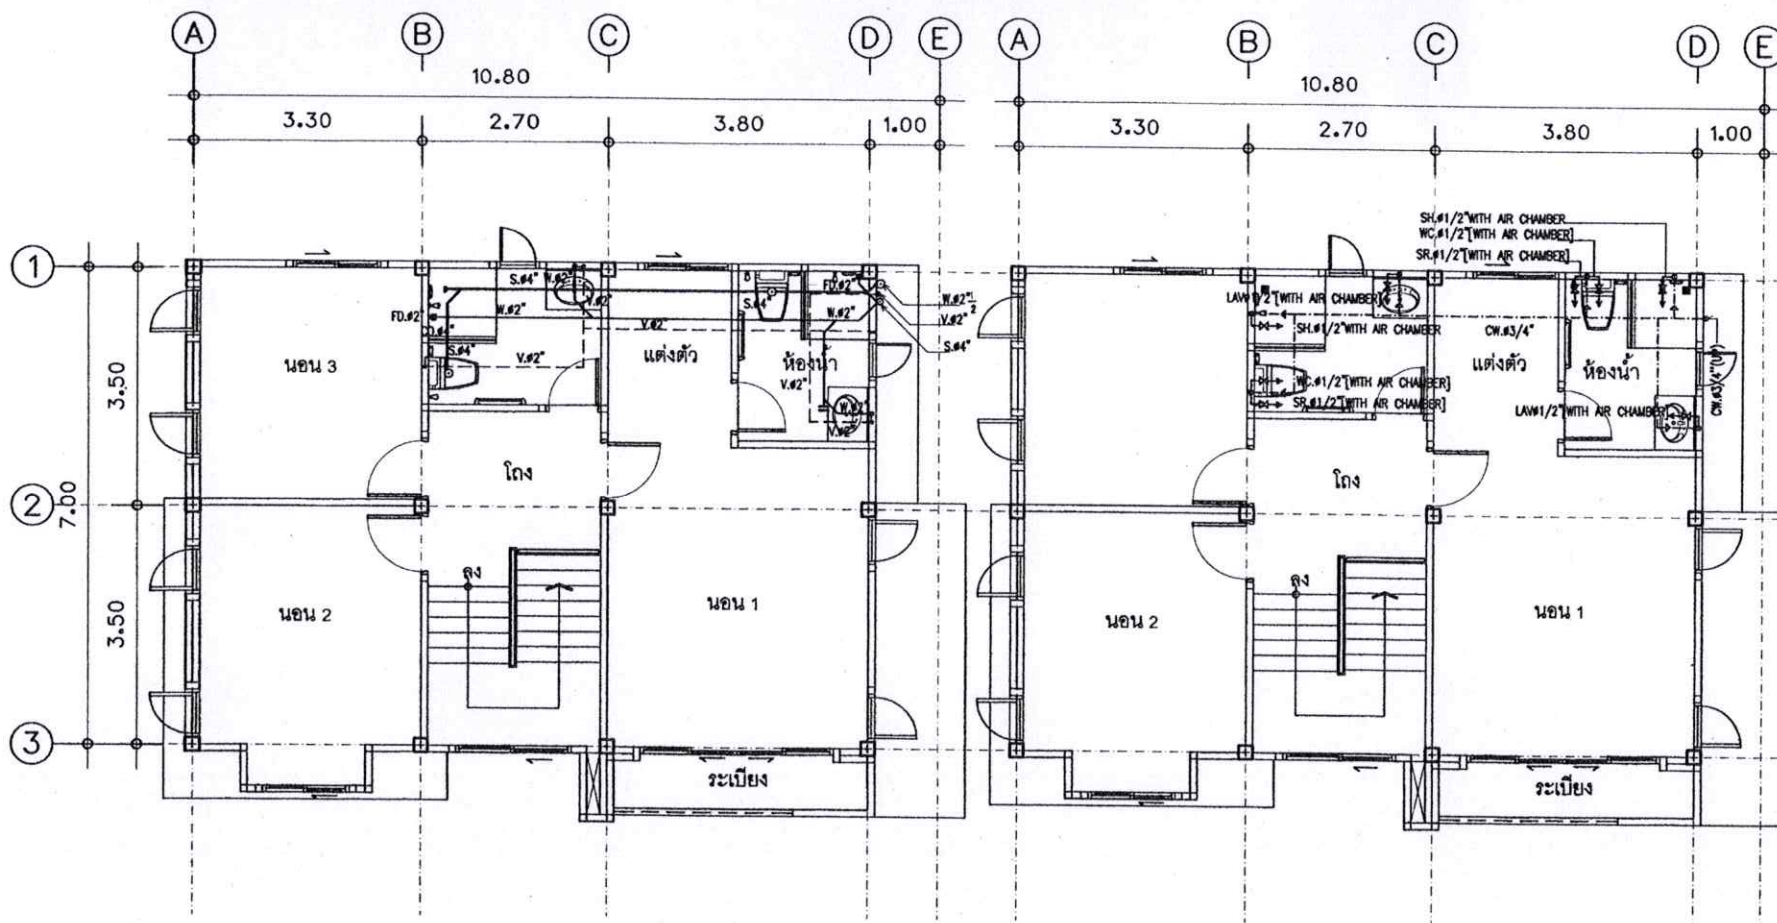

แปลนเดินท่อน้ำเสีย ห้องน้ำขึ้นบน
1 : 75

แปลนเดินท่อน้ำประปา ห้องน้ำขึ้นบน
1 : 75

 สำนักงานโยธา กรุงเทพมหานคร		
โครงการ แบบบ้านอื่นเพื่อประชาชน ระยะที่ 3		
ตามนโยบาย ม.ร.ว. สุขุมพันธุ์ บริพัตร ผู้ว่าราชการกรุงเทพมหานคร นายชุมพล คำภาส รองผู้ว่าราชการกรุงเทพมหานคร นางนันทา ชลิตานนท์ ปลัดกรุงเทพมหานคร		
ผู้อำนวยการสำนักโยธา ร้อยเอกอรรถศักดิ์ กิตติยา นายพิพัฒน์ ติตตะพิณ ผู้อำนวยการสำนักการออกแบบ นายพิพัฒน์ บรรพ หัวหน้ากลุ่มงานสถาปัตย์กรรม นายสืบเชื้อ บุญภัย หัวหน้ากลุ่มงานวิศวกรรมโยธา นายศิระ แสงอรุณ		
สถาปนิก นายบุญธรรม ประทุมศักดิ์ ๕๕๒๒๕๔ วิศวกรโยธา นายพิพัฒน์ ติตตะพิณ ๕๕๒๒๕๔ วิศวกรโยธา นายบุญธรรม ประทุมศักดิ์ ๕๕๒๒๕๔ วิศวกรโยธา นายอนันต์ ช่างศิลป์ ๕๕๒๒๕๔ วิศวกรโยธา		
นายช่างเขียนแบบ นายบุญธรรม ประทุมศักดิ์		
แบบ บ้านพักอาศัย 2 ชั้น แบบที่ 057 ชื่อบ้าน เทวา 1/1 1/1 1/1		
แบบผัง แปลนดินท่อน้ำเสีย ห้องน้ำขึ้นบน แปลนดินท่อน้ำประปา ห้องน้ำขึ้นบน		
วันที่ : 30 พฤษภาคม 2557	เลขที่ : SN-04	รวม : 4
แผ่นที่ : 33	รวมแผ่น : 33	
FILE 1		
รายการแก้ไขแบบ		